
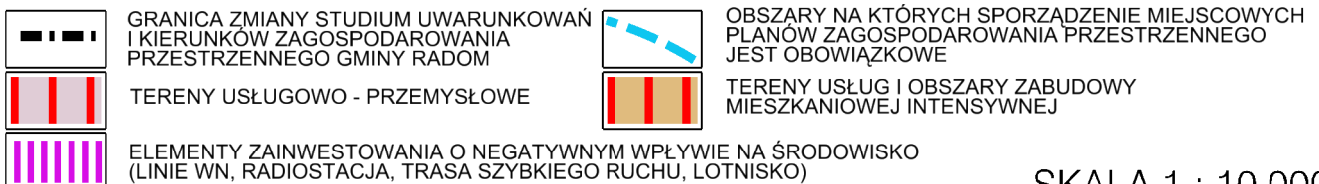


ZMIANA STUDIUM UWARUNKOWAŃ I KIERUNKÓW ZAGOSPODAROWANIA
PRZESTRZENNEGO GMINY RADOM

RYS. NR 3 - ZMIANA STUDIUM KIERUNKÓW ZAGOSPODAROWANIA
PRZESTRZENNEGO - POLITYKA PRZESTRZENNA

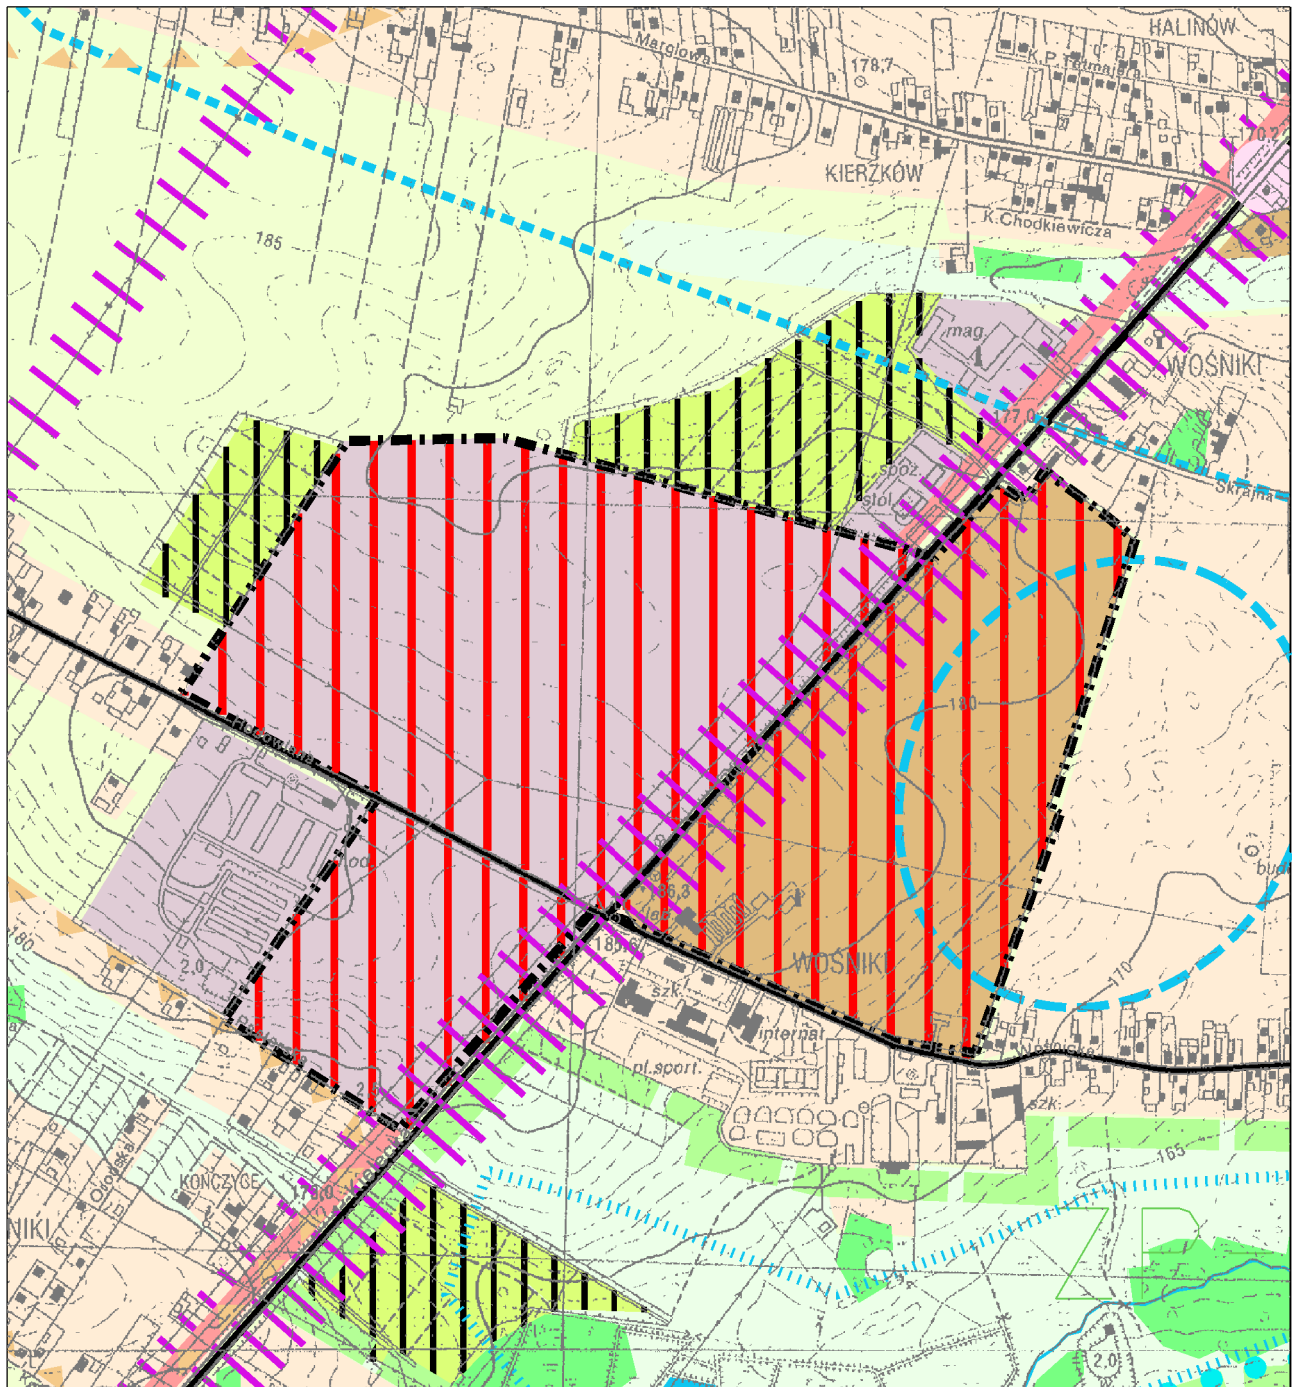

SKALA 1 : 10 000