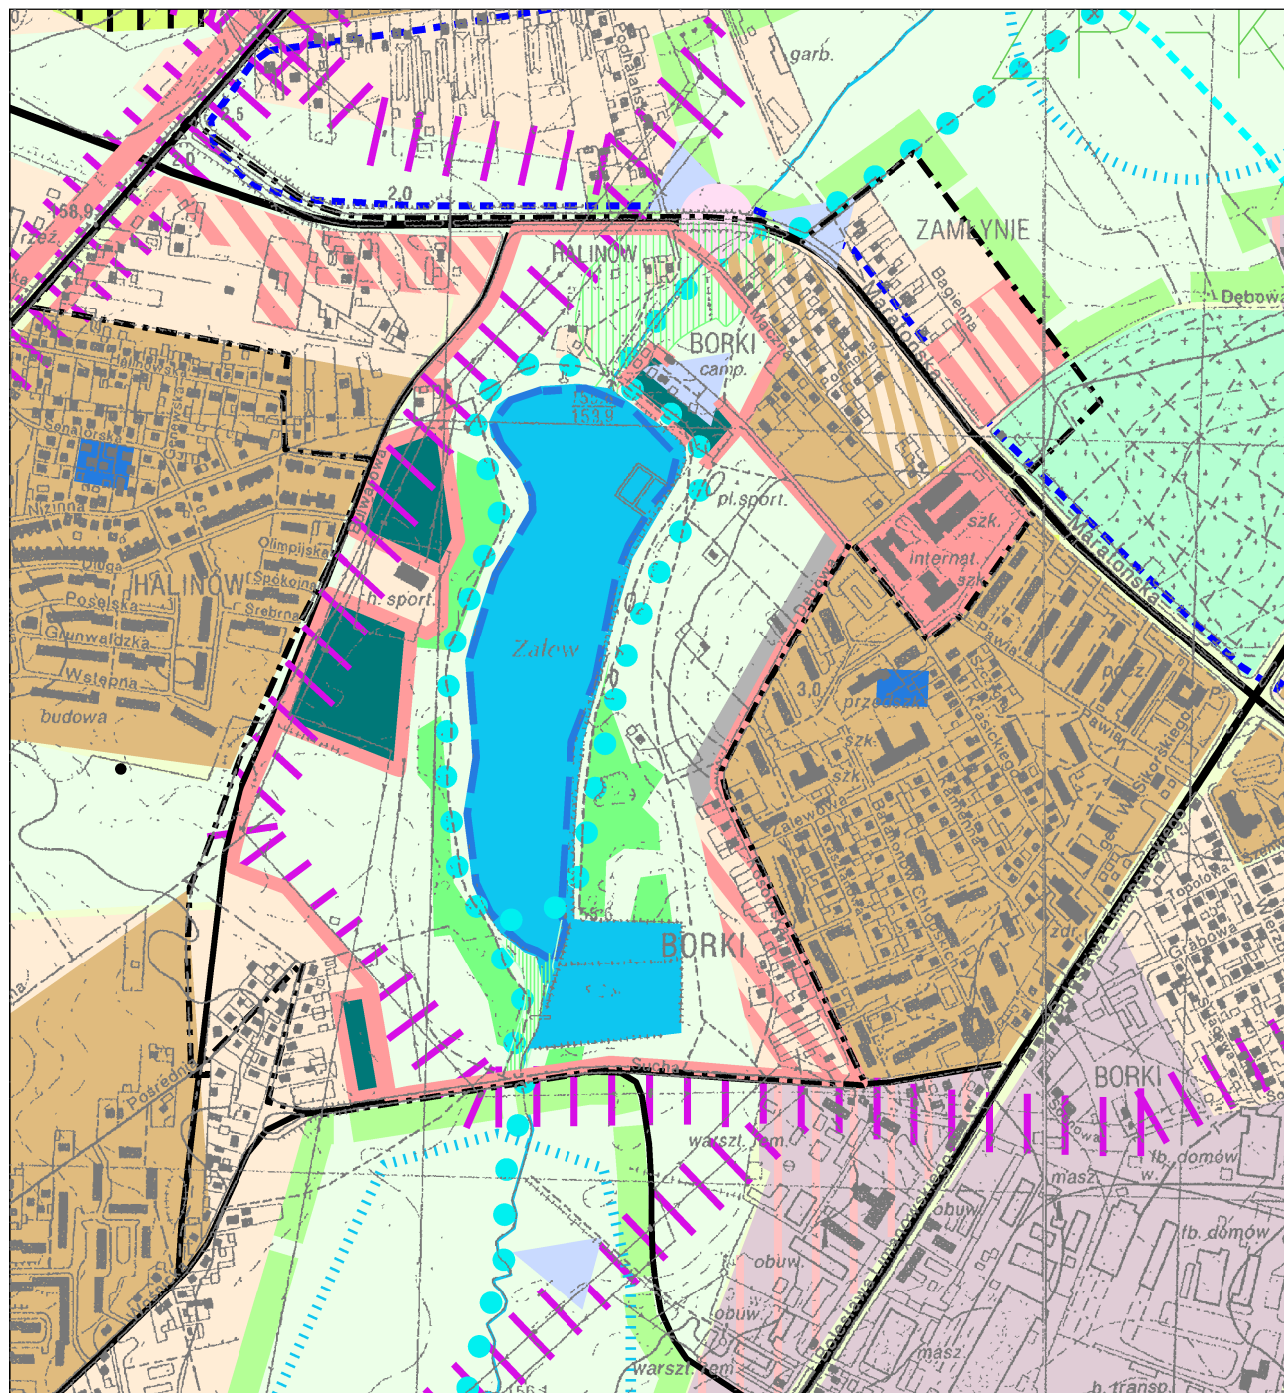


ZMIANA STUDIUM UWARUNKOWAŃ I KIERUNKÓW ZAGOSPODAROWANIA

PRZESTRZENNEGO GMINY RADOM

ETAP X

SKALA 1 : 10 000

RYS. NR 4 - KIERUNKI ZAGOSPODAROWANIA
PRZESTRZENNEGO - POLITYKA PRZESTRZENNA - ZMIANA

| | | |
|---|--|---|
|  GRANICE OPRACZANIA PLANU |  LINIA BRZEGOWA |  ZESPOŁY PRZEMYSŁOWE |
|  SYSTEMY TERENÓW ZIELONYCH OTWARTYCH |  PUNKTY ZRZUTU NAJWIĘKSZYCH ZANIECZYSZCZEN - DO LIKWIDACJI |  USŁUGI SPORTU I REKREACJI |
|  LASY ISTNIEJĄCE |  ELEMENTY ZAINWESTOWANIA O NEGATYWNYM WPLYWIE NA ŚRODOWISKO (LINIE WN.) |  USŁUGI MIASTOTWÓRCZE |
|  CMENTARZE ISTNIEJĄCE |  STREFA OCHRONY KONSERWATORSKIEJ |  CIĄGI USŁUGOWE |
|  ZESPOŁY PRZYRODNICZO KRAJOBRAZOWE |  OBSZARY PRZEZNACZONE POD ZABUDOWĘ O FUNKCJI |  USŁ. LIGI |
|  WODY POWIERZCHNIOWE |  ZABUDOWA INTENSYWNA |  ŚCIEŻKI ROWEROWE-PROJEKTOWANE |
|  TERENY ZALEWOWE |  ZABUDOWA EKSTENSYWNA |  PARKINGI POWIERZCHNIOWE |
| |  ZABUDOWA USŁUGOWO MIESZKANIOWA | |