


ZMIANA STUDIUM UWARUNKOWAŃ I KIERUNKÓW ZAGOSPODAROWANIA  
PRZESTRZENNEGO GMINY RADOM

ETAP VIII - TOR KARTINGOWY

RYŚ. NR 2 - KIERUNKI ZAGOSPODAROWANIA PRZESTRZENNEGO - POLITYKA PRZESTRZENNA  
WYRYS

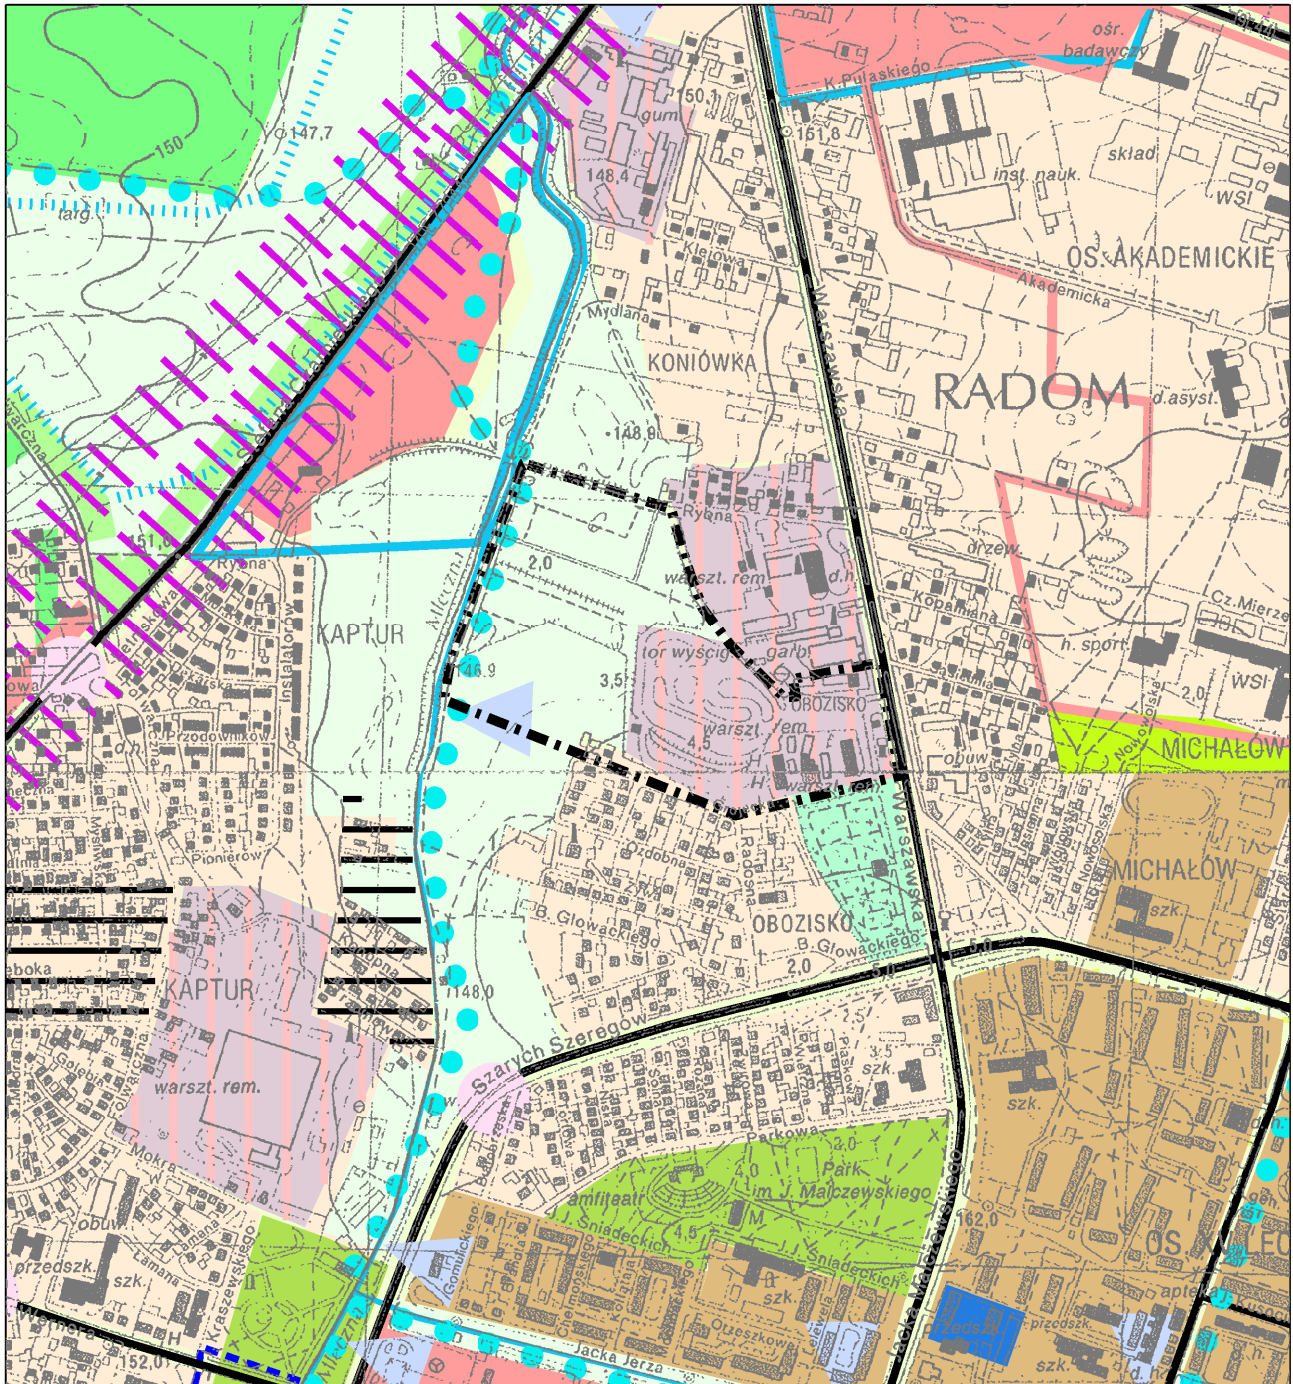

- GRANICA ZMIANY STUDIUM UWARUNKOWAŃ I KIERUNKÓW ZAGOSPODAROWANIA PRZESTRZENNEGO GMINY RADOM - ETAP VIII - TOR KARTINGOWY
- TERENY ZABUDOWY MIESZKANIOWEJ EKSTENSYWNEJ
- TERENY USŁUGOWO PRZEMYSŁOWE
- SYSTEM TERENÓW ZIELONYCH OTWARTYCH

SKALA 1 : 10 000