


ZMIANA STUDIUM UWARUNKOWAŃ I KIERUNKÓW ZAGOSPODAROWANIA PRZESTRZENNEGO GMINY RADOM

ETAP VIII - TOR KARTINGOWY

RYS. NR 3 - KIERUNKI ZAGOSPODAROWANIA PRZESTRZENNEGO - POLITYKA PRZESTRZENNA ZMIANA

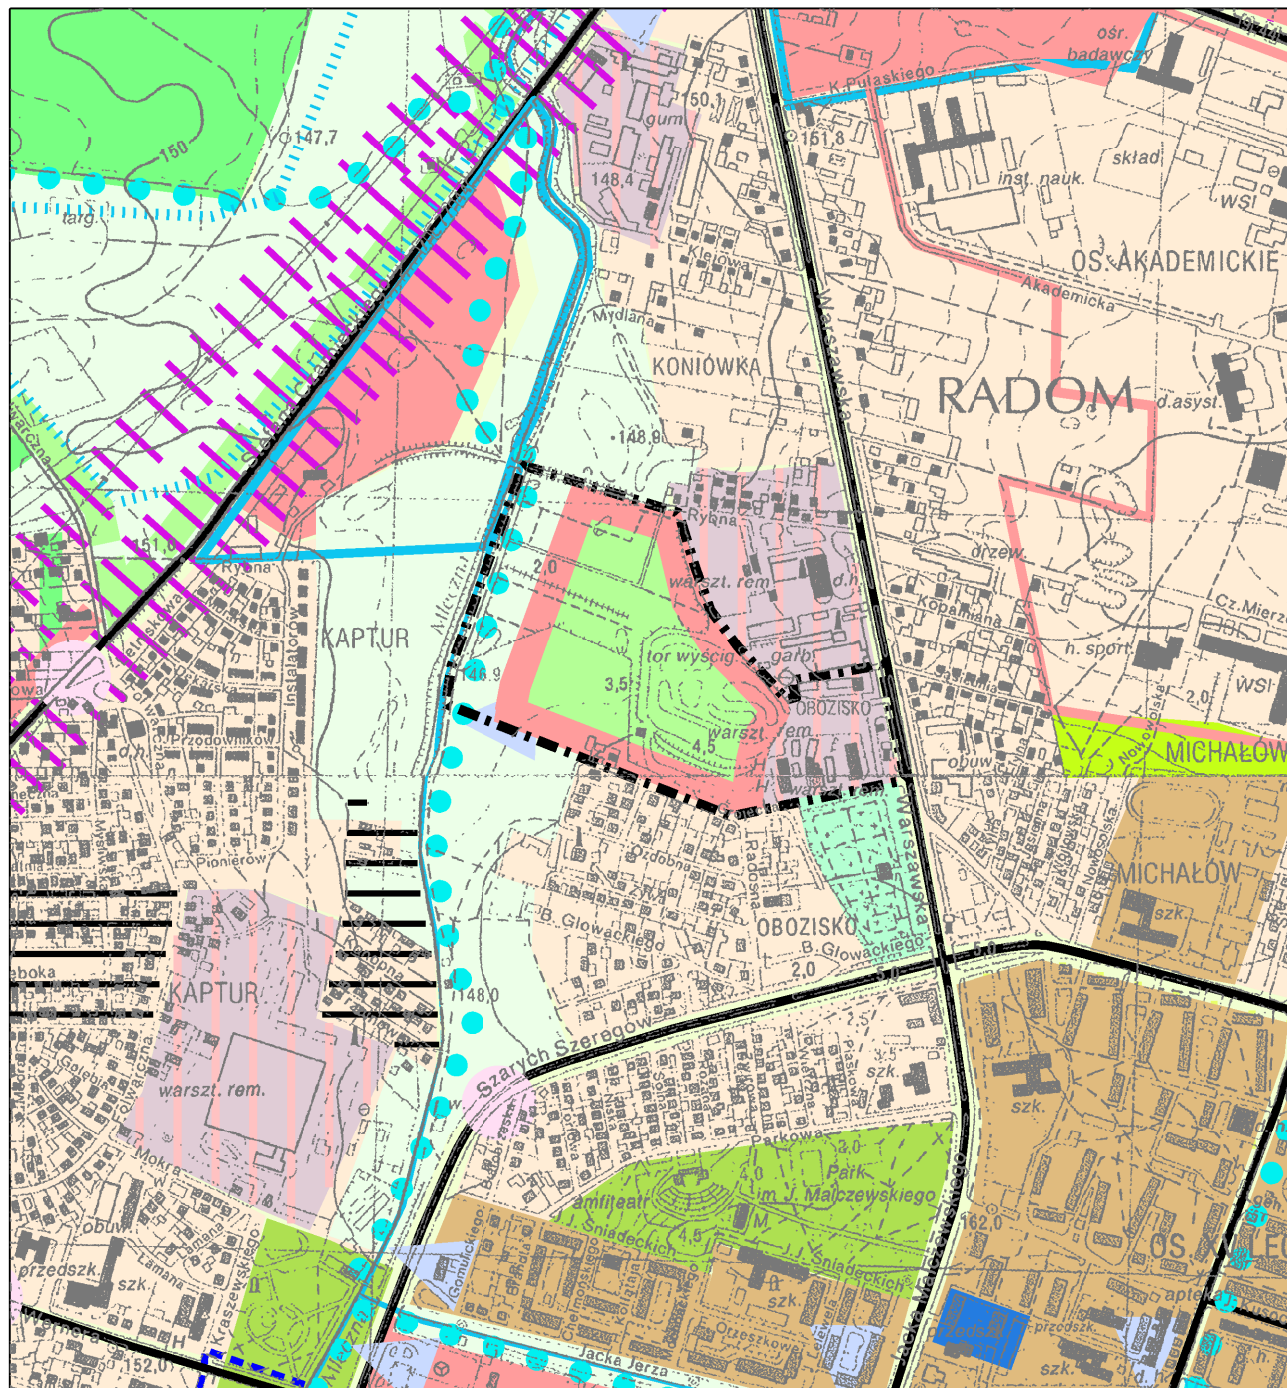

- GRANICA ZMIANY STUDIUM UWARUNKOWAŃ I KIERUNKÓW ZAGOSPODAROWANIA PRZESTRZENNEGO GMINY RADOM ETAP VIII - TOR KARTINGOWY
- TERENY ZABUDOWY MIESZKANIOWEJ EKSTENSYWNEJ
- TERENY USŁUGOWO PRZEMYSŁOWE
- SYSTEM TERENÓW ZIELONYCH OTWARTYCH

TERENY SPORTU I REKREACJI

SKALA 1 : 10 000