

Mapa zasadnicza
Skala 1:500
Układ PL-2000

Województwo: mazowieckie
Jednostka ewidencyjna: M. RADOM
Obręb ewidencyjny: ZAKOWICE

5693232.37
7509548.38

06-2023 r.

Nr działki	Pow. (m ²)	Nr działki	Pow. (m ²)
218/18 (obr. 0080 - Zakowice, ark. 106)	4107	218/24	19
KW RA1R/00035185/8		218/25	4088

Powierzchnie nowoutworzonych działek zostały obliczone metodą graficzną.

- Dojazd do nowo projektowanych działek nr nr 218/24 i 218/25 odbywał się będzie bezpośrednio od drogi publicznej drogi powiatowej ul. Andrzeja Wajdy drogą odbarczającą przez działki nr nr 62/6, 62/2, 62/8, 61/1, 60/6, 58, 57/1, 209/1 oraz drogą wewnętrzną ul. Zagonową przez działki nr nr 209/4 i 218/13,

WSTĘPNY PROJEKT PODZIAŁU

RADOM 12.06.2023


URZĄD MIEJSKI W RADOMIU
Wydział Obrębów
Nieruchomości Publicznych
ul. Żeromskiego 5, 26-600 Radom

Prezydent
Miasta Radomia

Załącznik do postanowienia

Nr 484/2023 z dnia 20.06.2023r.

Z up. PREZYDENTA MIASTA
ark. nr 106
0080
Ingr Piotr Kijas
DYREKTOR
WYDZIAŁU ARCHITEKTURY
112/8

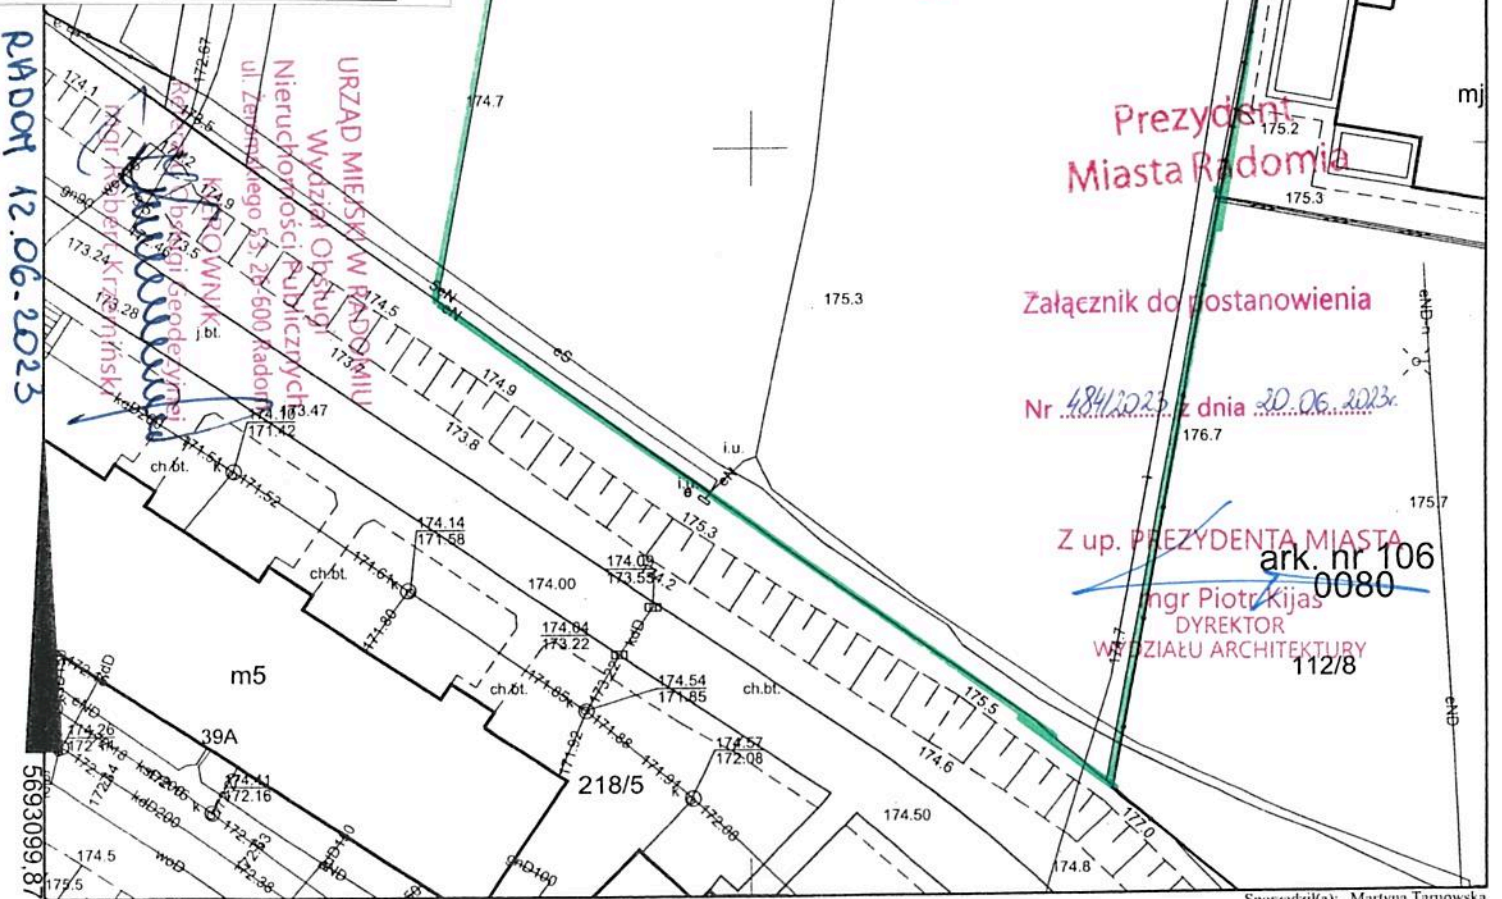

509453,38

Sporządził(a): Martyna Tarnowska