

LEGENDA:

- A,B...-G GRANICE TERENU  
OBJĘTEGO WNIOSEM  
(dz. nr ew. 202/10 i 350/63)
- 1,2...-6 GRANICE OBSZARU  
ODDZIAŁYWANIA INWESTYCJI
- ① PROJEKTOWANY BUDYNEK
- ② MIEJSCE DO GROMADZENIA  
ODPADÓW STAŁYCH
- TEREN BIOLOGICZNIE CZYNNY  
dz. nr ew. 202/10 i 350/63
- OGÓLNODOSTĘPNY TEREN  
REKREACJI NA TERENIE BIOL.  
CZYNNYM
- PROJEKTOWANE MIEJSCA  
POSTOJOWE NAZIEMNE  
AZUROWE - NA TERENIE  
OBJĘTYM OPRACOWANIEM-5szt.
- NAWIERZCHIA DRÓG  
WEWNĘTRZNYCH  
NA TERENIE  
OBJĘTYM OPRACOWANIEM
- DOJŚCIA I CHODNIKI
- WYJAZD I WJAZD  
Z GARAŻU PODZIEMNEGO
- WEJŚCIA DO LOKALI  
USŁUGOWYCH  
W PARTERZE
- WEJŚCIE DO BUDYNKU  
- PROJEKTOWANE
- WEJŚCIE/ WJAZD NA DZIAŁKĘ  
(wg odrębnego opracowania)  
LICZBA KONDYGNACJI  
NAZIEMNYCH
- PROJEKTOWANE DRZEWA  
DO NASADZEŃ  
ZASTĘPCZYCH:
- ODCINEK KS DO LIKWIDACJI  
(PRZEŁOŻENIA)
- ks PROPONOWANE PRZYŁĄCZE  
KANALIZACJI SANITARNEJ
- kd PROPONOWANE PRZYŁĄCZE  
KANALIZACJA DESZCZOWA
- w PROPONOWANE PRZYŁĄCZE  
WODOCIĄGOWE
- enn PROPONOWANE PRZYŁĄCZE DO  
SIECI ENERGETYCZNEJ

ZESTAWIENIE POWIERZCHNI:

1. POWIERZCHNIA TERENU OBJĘTEGO  
OPRACOWANIEM:  
powierzchnia działek 202/10 i 350/63  
- 1749 m<sup>2</sup> (100%)

2. POWIERZCHNIA ZABUDOWY  
- 682,55 m<sup>2</sup> (39,02%)

w tym:  
a) powierzchnia budynku - 661,60m<sup>2</sup>  
(37,82%)  
b) powierzchnia wiaty śmietnikowej -  
20,95m<sup>2</sup> (1,19%)

3. POWIERZCHNIA GARAŻU  
PODZIEMNEGO - 675,96m<sup>2</sup>

4. POWIERZCHNIA TERENU  
BIOLOGICZNIE CZYNNEGO:

w tym:  
zieleni urządzonej na terenie  
- 551 m<sup>2</sup> (31,5%)

powierzchnia ażurowa miejsc  
postojowych na terenie  
dz nr. ew. 350/63:

67,73 \*50% = 33,87 m<sup>2</sup> (1,9%)

6. POWIERZCHNIA UTRWADZONA  
(MIEJSC POSTOJOWYCH DOJŚĆ I  
CHODNIKÓW)  
- 540,3m<sup>2</sup> (30,89%)


IŁOŚĆ MIEJSC W GARAŻU  
PODZIEMNYM - 50 MP  
IŁOŚĆ MIEJSC NAZIEMNYCH  
W GRANICACH INWESTYCJI:  
- 5 MP  
(w tym 1. MP dla os.  
niepełnosprawnych)  
RAZEM - 55 MP

(stojaki na rowery - 6 szt.)

IŁOŚĆ MIESZKAŃ: - 34  
IŁOŚĆ LOKALI USŁUGOWYCH: - 6

POWIERZCHNIA UŻYTKOWA:  
PU USŁUG: - 198,4 m<sup>2</sup>  
- PUM: - 2176,15\*

\* - nie uwzględniono rezerwy powierzchni  
na przewody wentylacyjne  
\* - przyjęto grubość tynku na ścianach  
działowych 1 cm

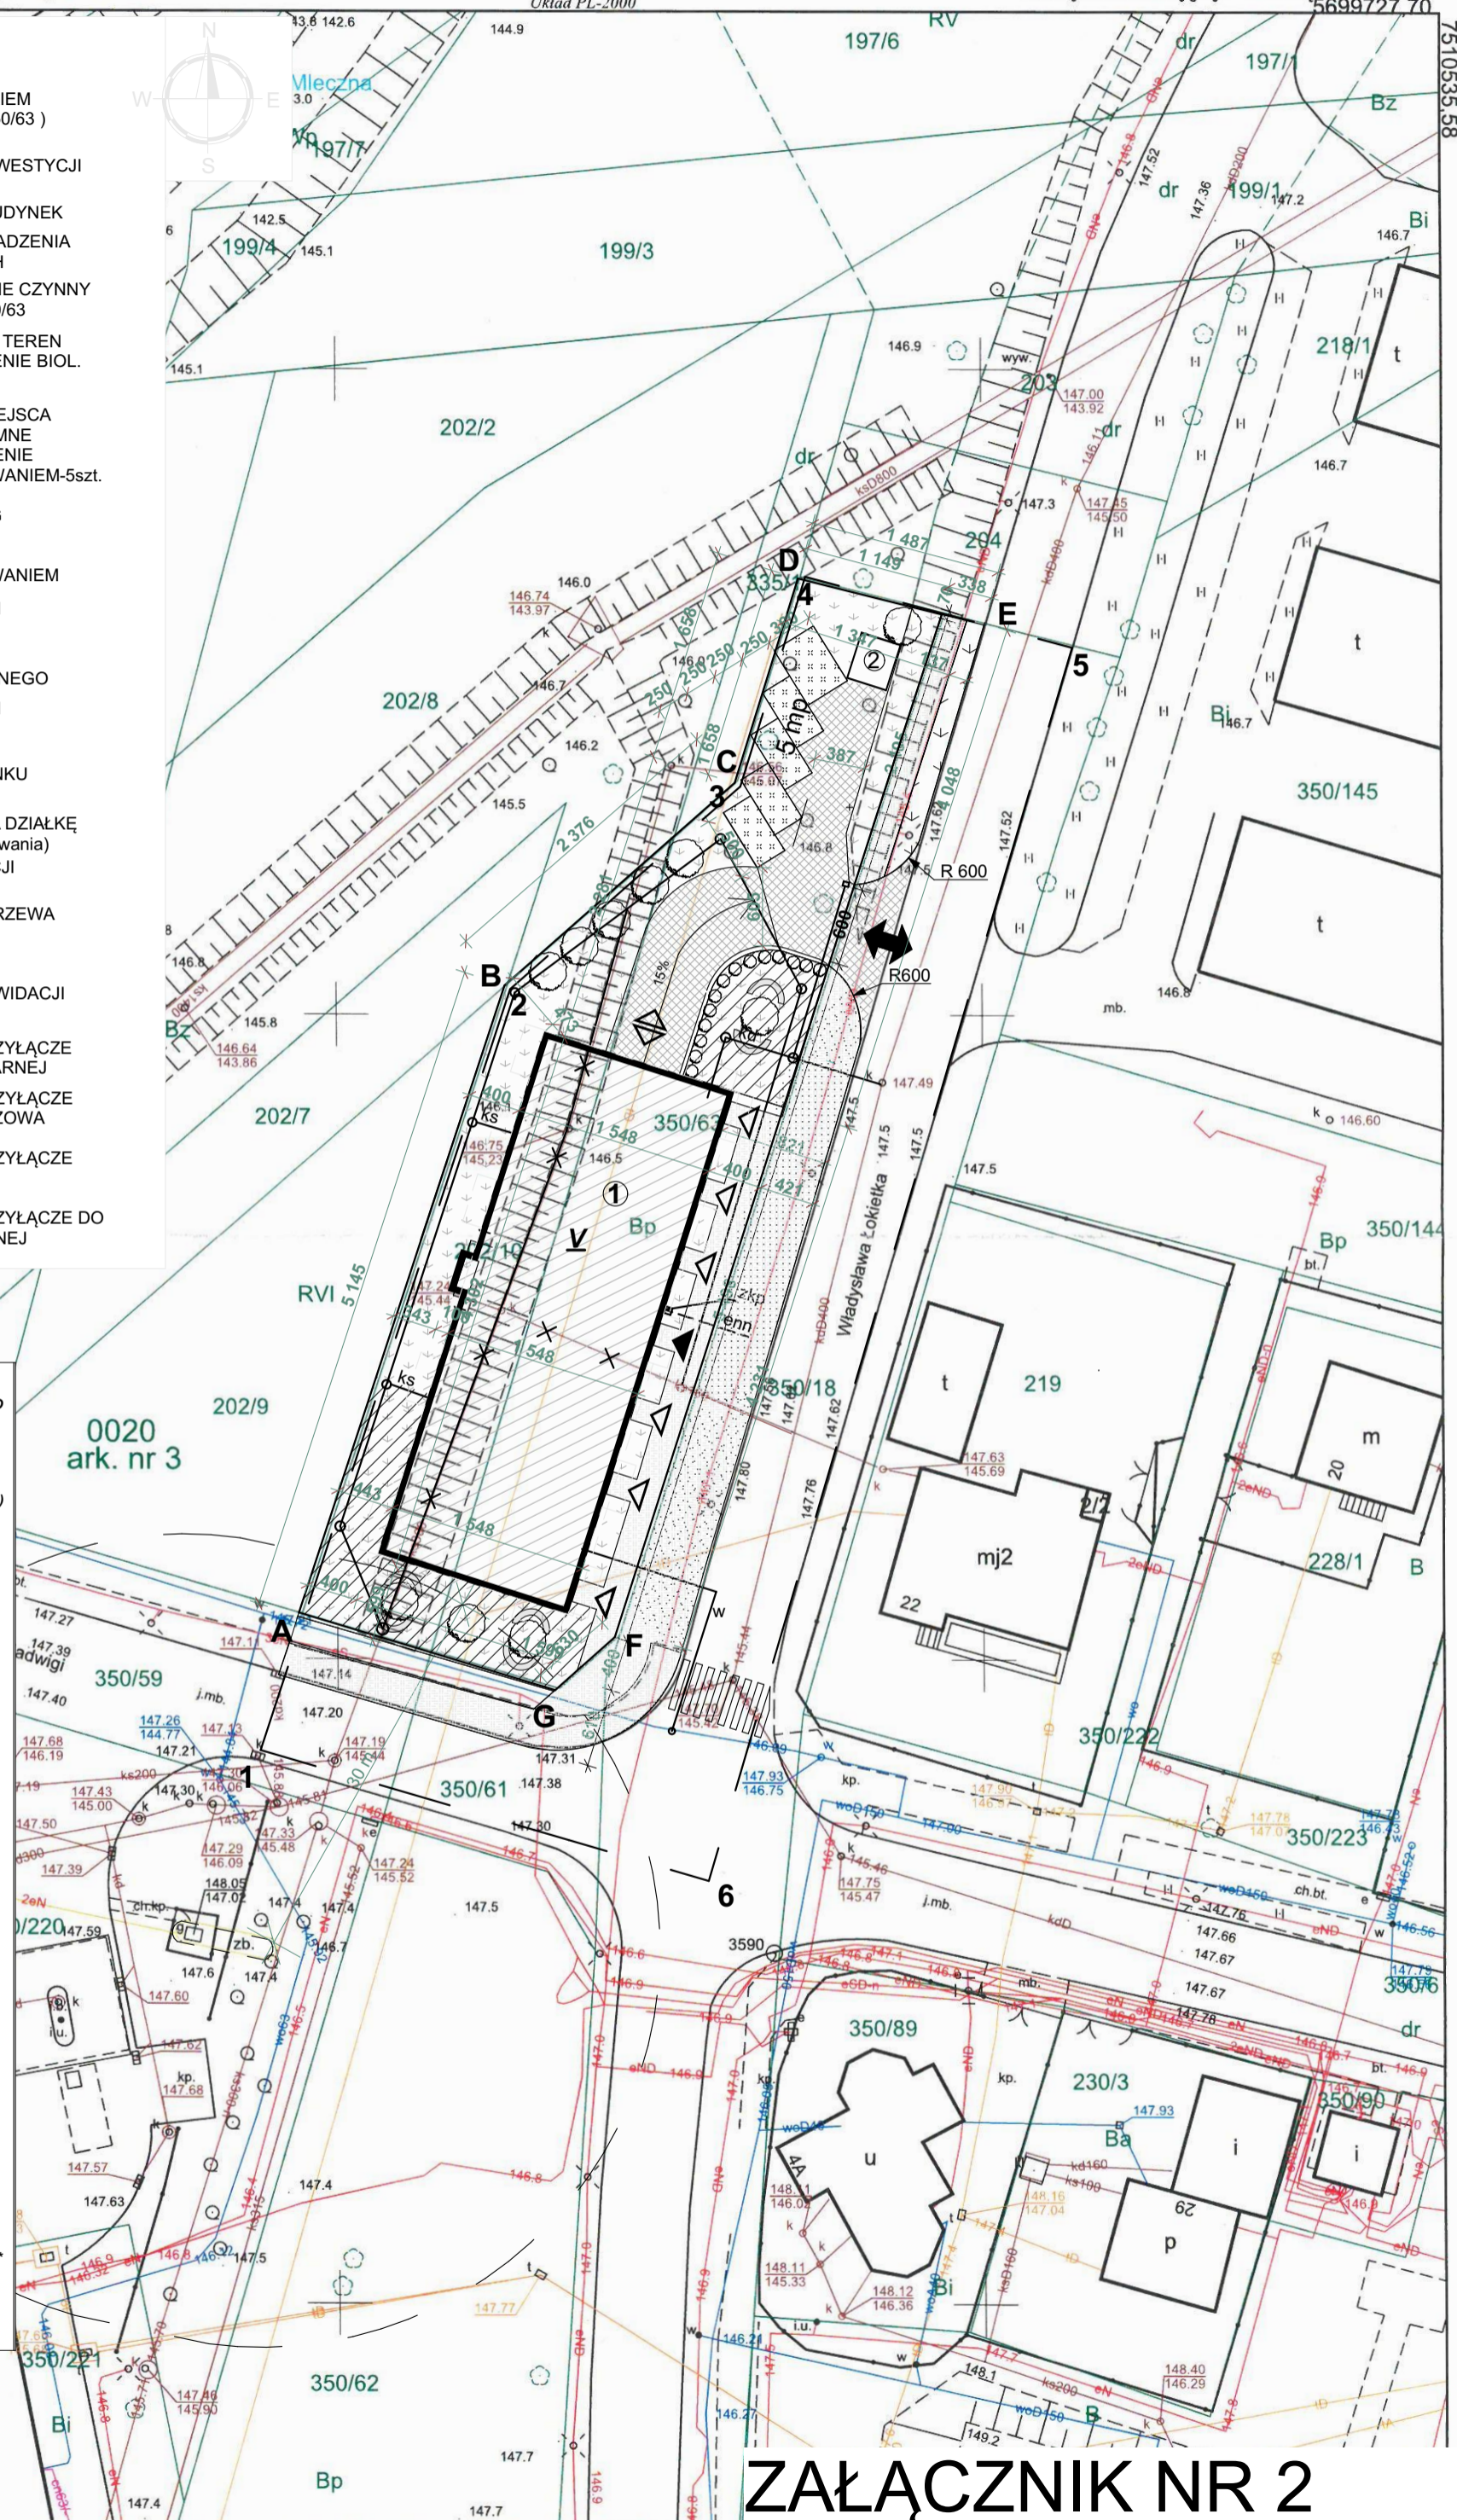

ZAŁĄCZNIK NR 2