

# KONCEPCJA URBANISTYCZNO - ARCHITEKTONICZNA

BUDOWA BUDYNKU MIESZKALNEGO WIELORODZINNEGO Z GARAŻEM NA KONDYGNACJI PODZIEMNEJ PRZY UL. ŁOKIETKA W RADOMIU  
DZ. NR EW. 202/10 i 350/63 ORAZ CZ. DZ. NR EW. 350/61 i 350/18


PREZYDENT MIASTA RADOMIA, Radom dnia: 19-12-2022 r.  
Licencja numer: Gd.III.6642.1.2601.2022\_1463\_CL2

Mapa zasadnicza

Skala 1:500

Układ PL-2000

Województwo: mazowieckie  
Jednostka ewidencyjna: M. RADOM  
Obręb ewidencyjny: GOLEBIOW

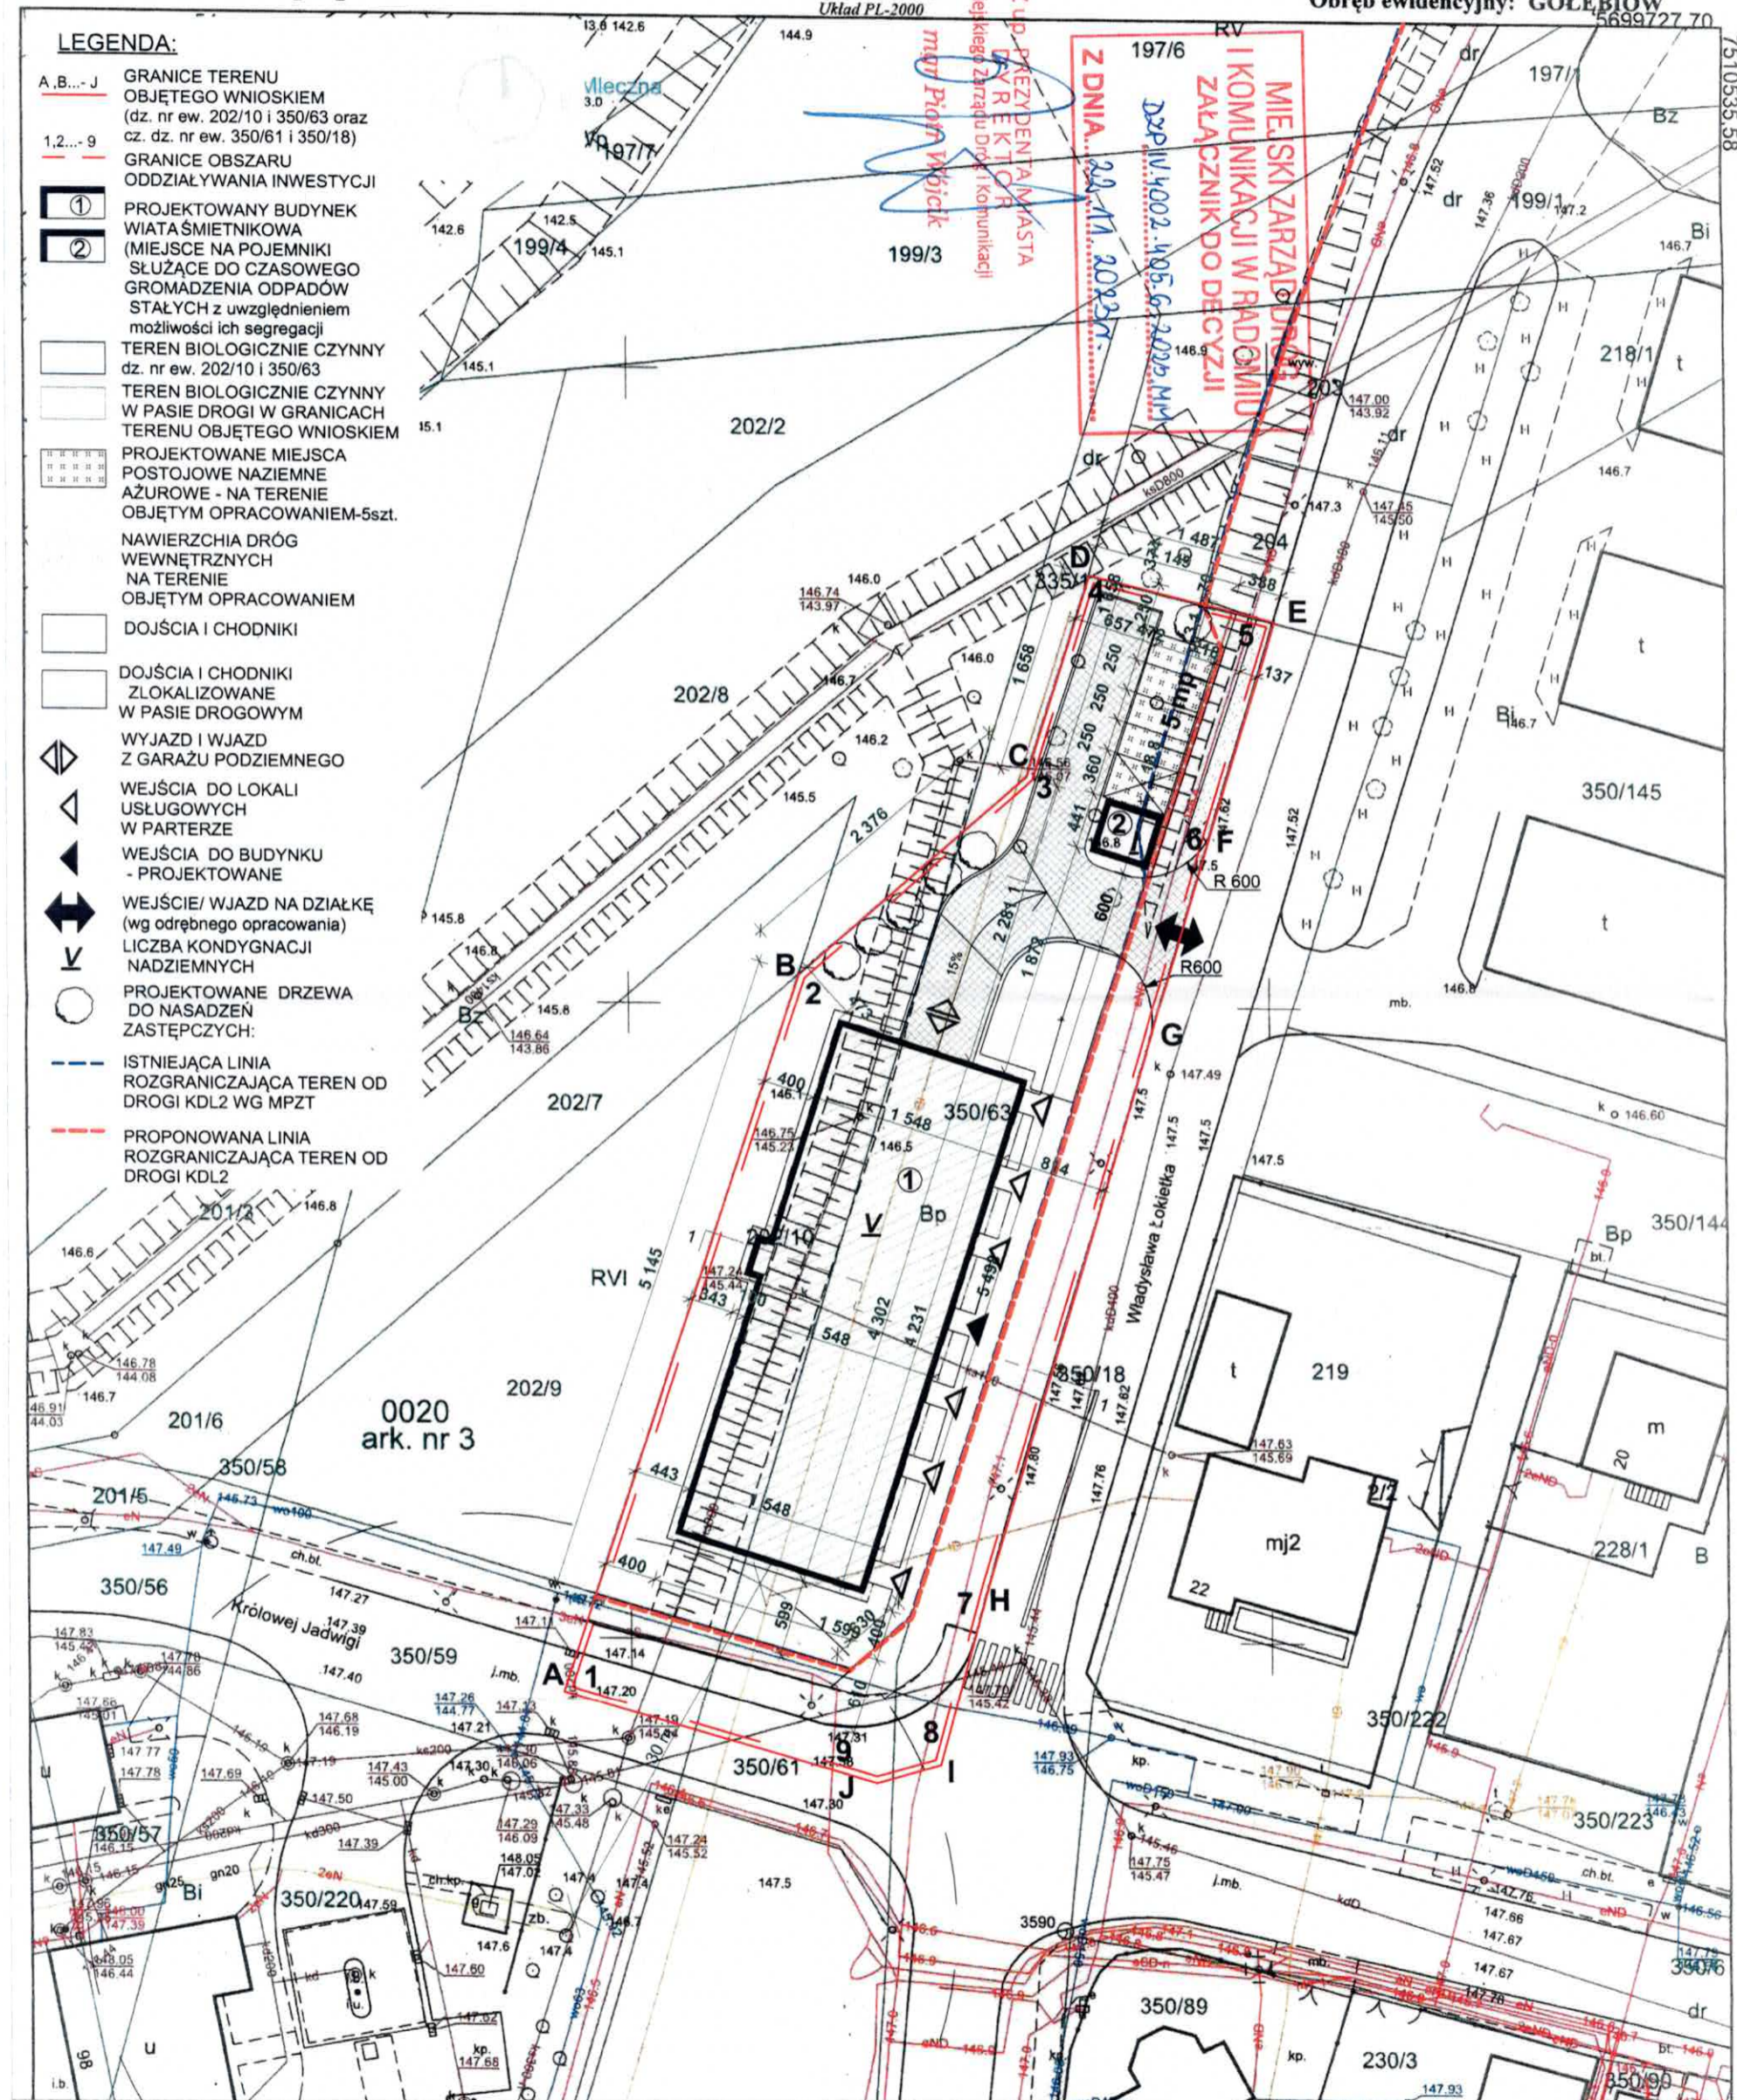

SKALA: 1:500

ZAGOSPODAROWANIE TERENU

"ARCHI-RAD 2000" SPÓŁKA Z O.O. SP. K. ul. Tadeusza Kościuszki 3 lok. U1  
26-600 Radom / tel./fax 048 385 15 56, 604 965 462

LIPIEC 2023