


POWIERZCHNIA URZĄDZONEGO TERENU WYPOCZYNKU ORAZ REKREACJI I SPORTU STANOWI CO  
NAJMNIEJ ILOCZYN PLANOWANEJ LICZBY MIESZKAŃCÓW ORAZ WSKAŹNIKA 4m<sup>2</sup>  
PLANOWANA LICZBA MIESZKAŃCÓW 79  
79x4=316 m<sup>2</sup>

**Warunek dotyczący minimalnej powierzchni urządzonego terenu wypoczynku oraz rekreacji i sportu jest spełniony.**  
Powierzchnia w/w terenu wynosi więcej niż 316 m<sup>2</sup>. ( ok. 25 800 m<sup>2</sup>)

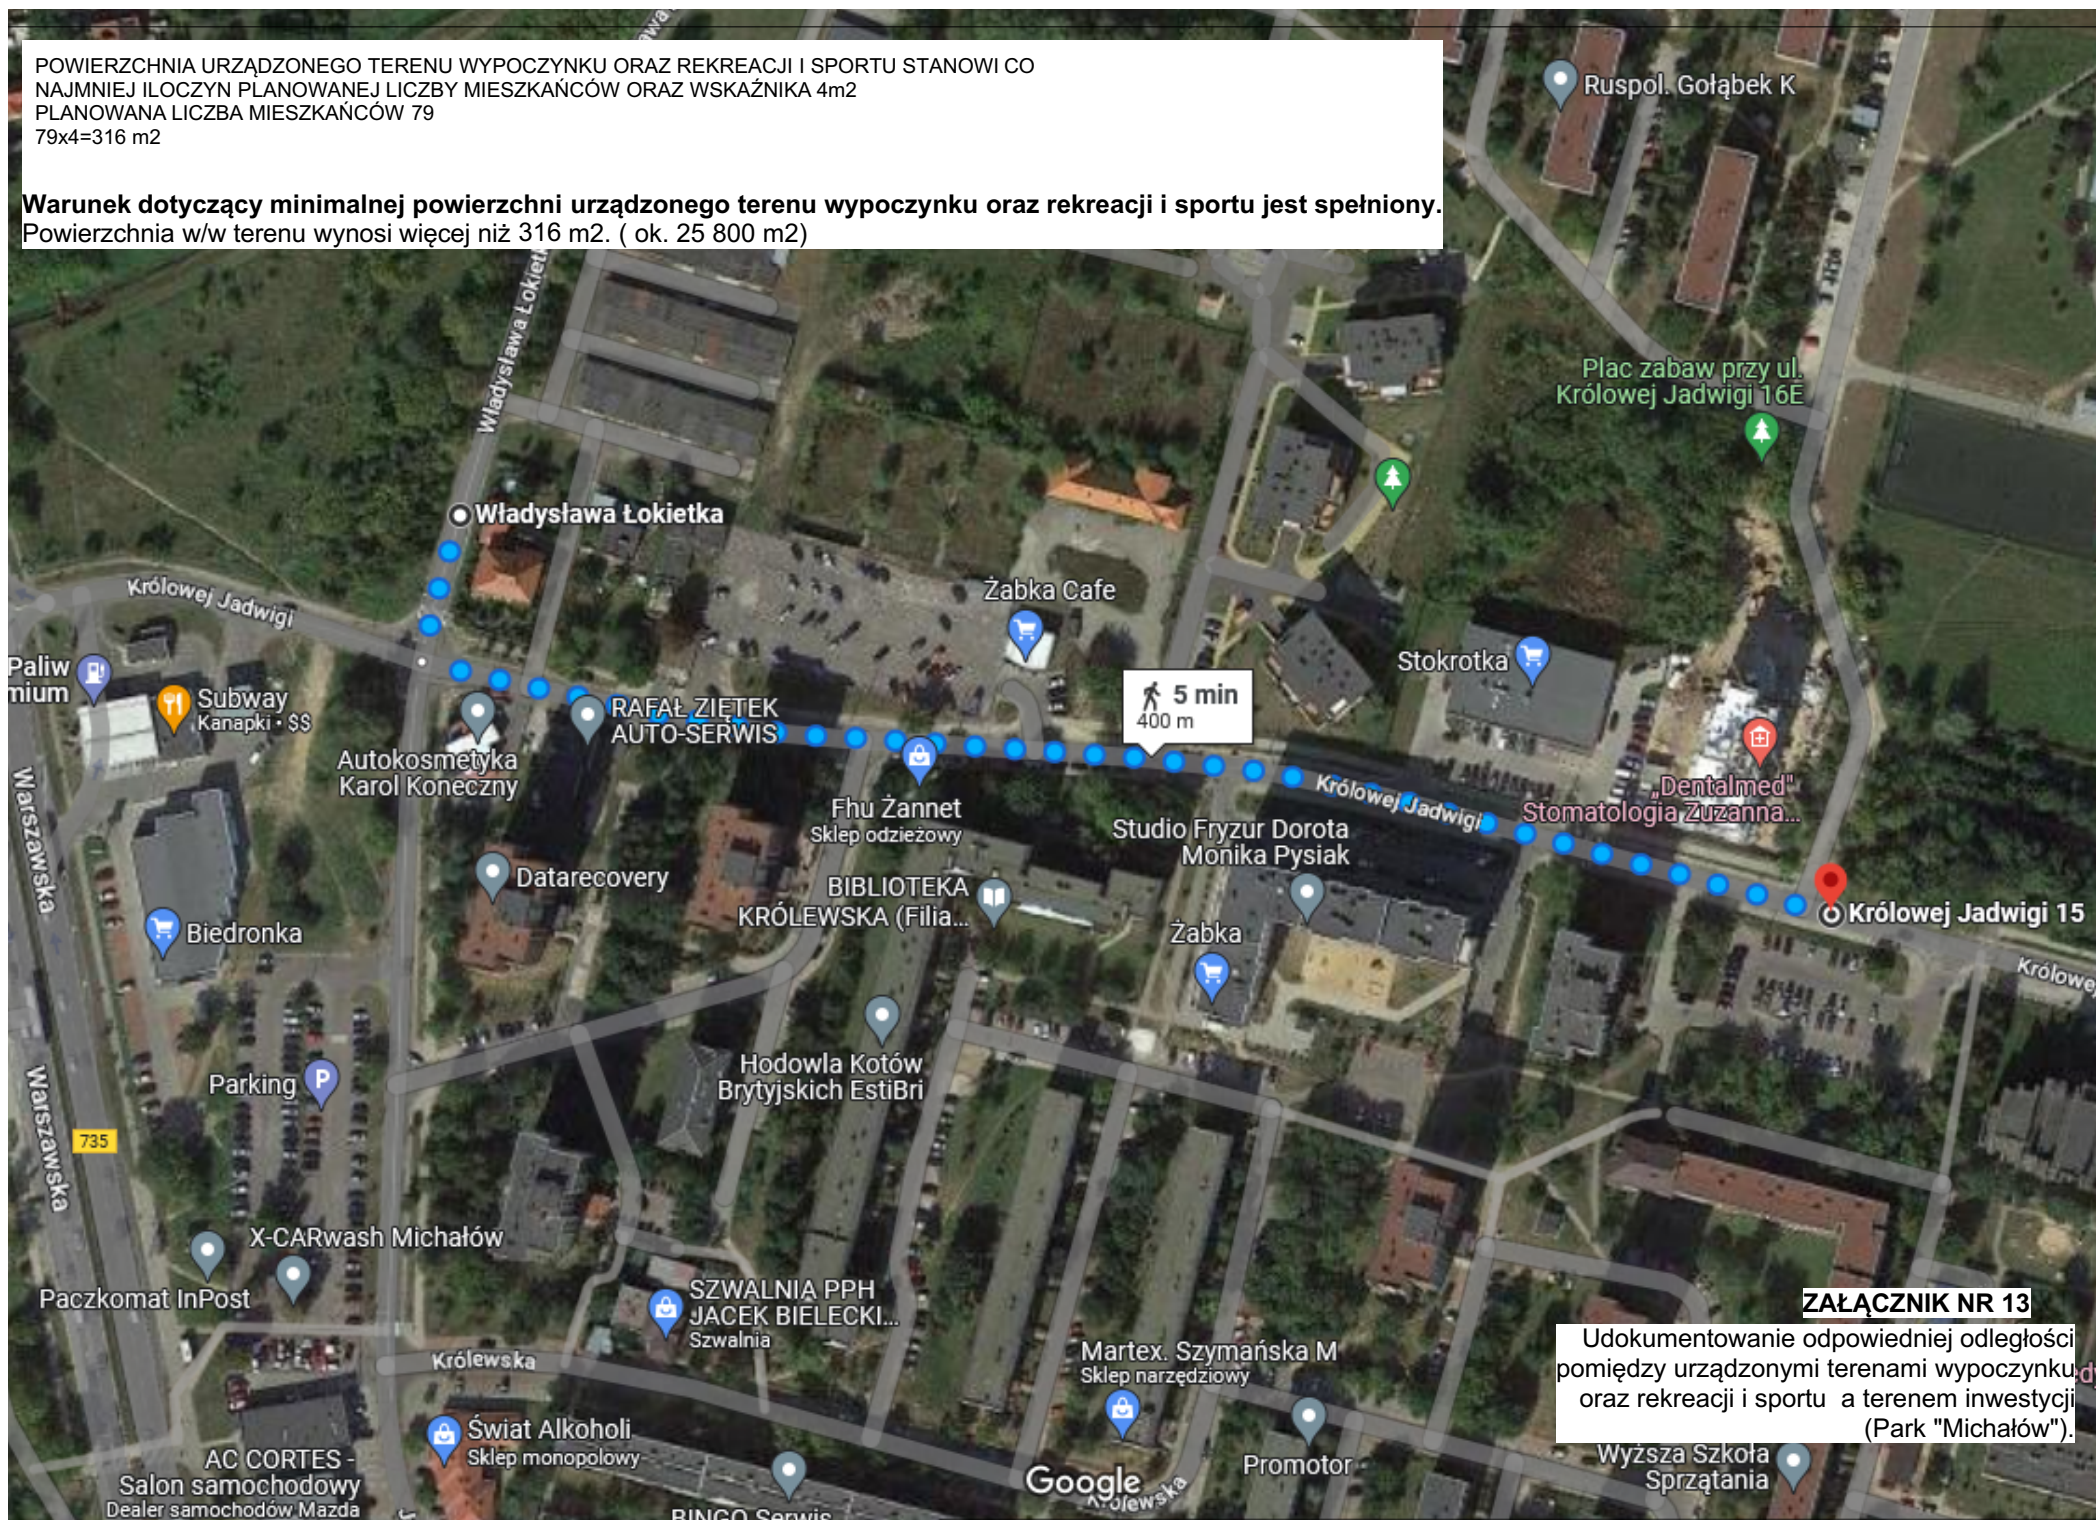

**ZAŁĄCZNIK NR 13**

Udokumentowanie odpowiedniej odległości  
pomiędzy urządzonymi terenami wypoczynku  
oraz rekreacji i sportu a terenem inwestycji  
(Park "Michałów").