


Elewacja zachodnia

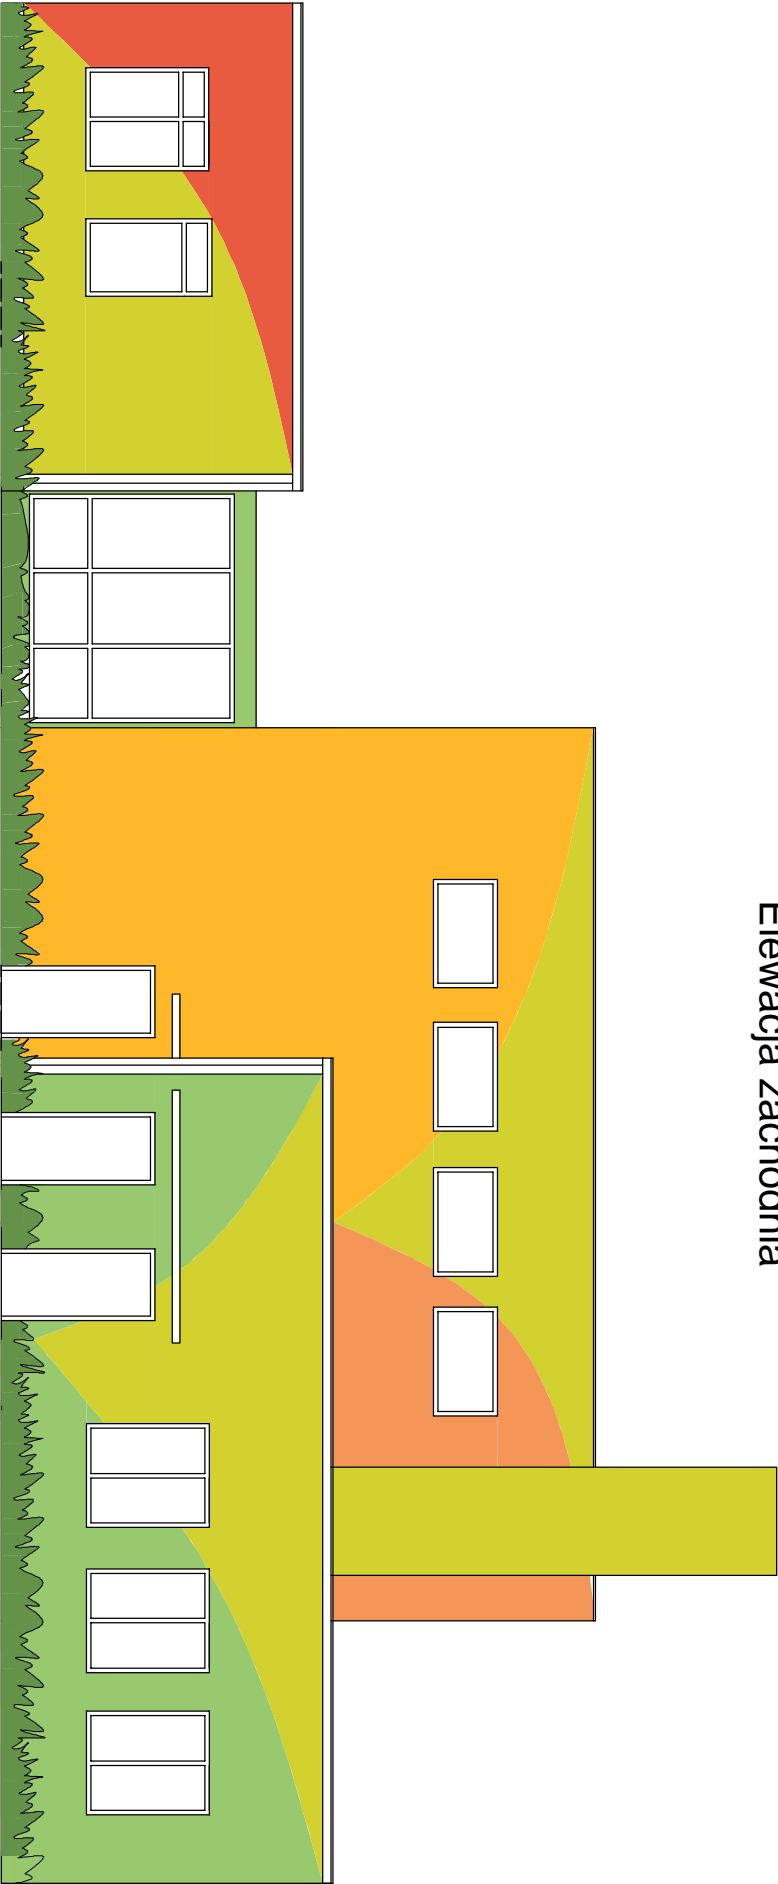

- 0027
- 0003
- 0100
- 0399
- 0350

PALETA
BARW
ATLAS

OBIEKT	Publiczne Przedszkole nr 15	
	26-600 Radom ul. Kusocińskiego 10	
	PRZEDMIOT	
OPRACOWAŁ:	Elewacja zachodnia	
	inż. BOGUSŁAW URBANELIS	
	upr. Bud. BUA-III-8386/116/89	
SKALA	1:100	
NR. RYSUNKU	A 2	
DATA	04.2008	