


Elewacja północna

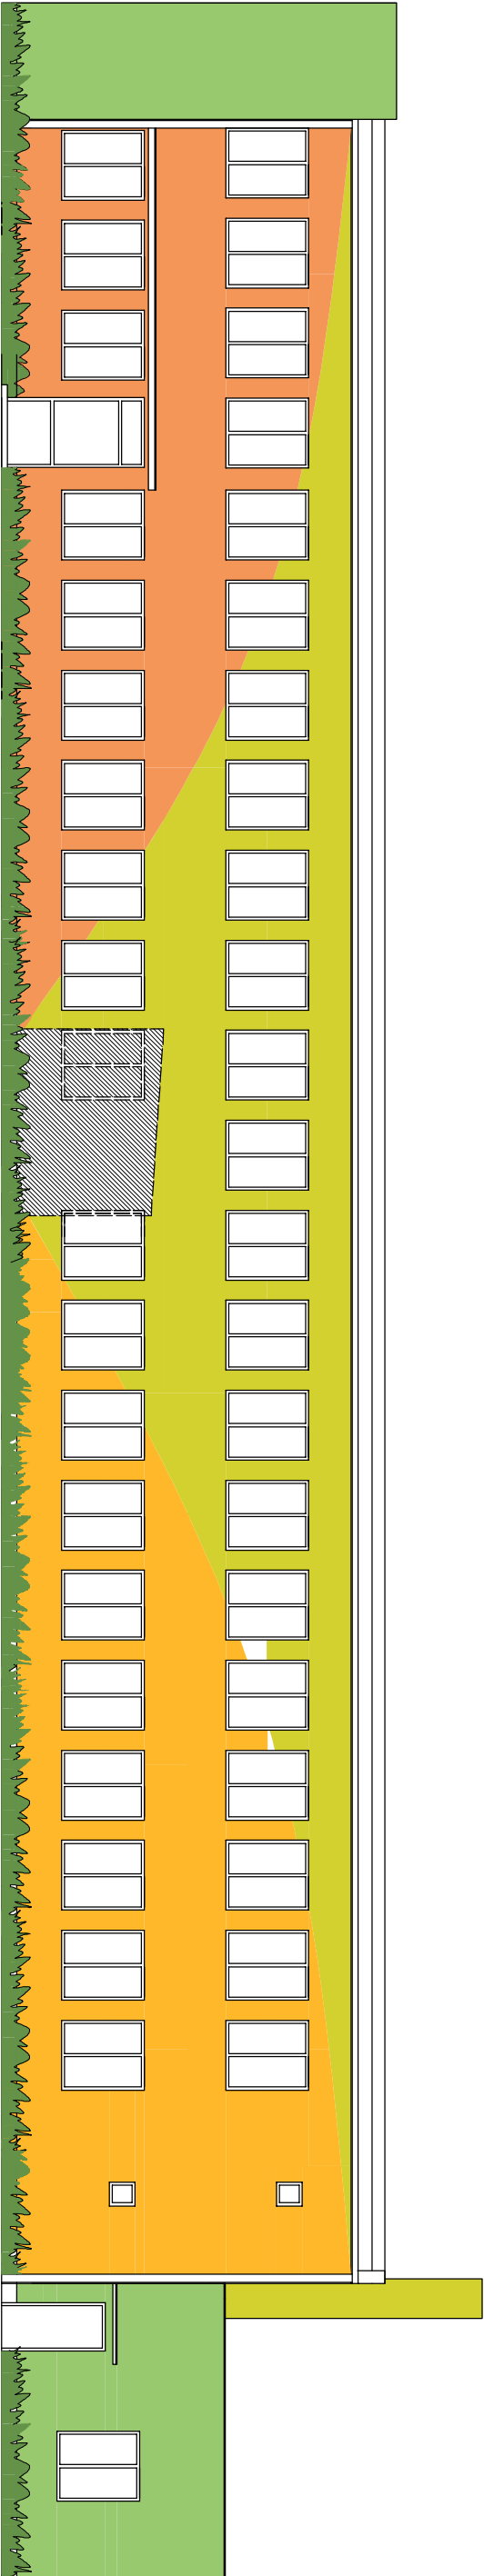

0027

0003

0100

0399

0350

PALETA
BARW
ATLAS

OBIEKT Publiczne Przedszkole nr 15 26-600 Radom ul. Kusocińskiego 10 PRZEDMIOT Elewacja północna	SKALA
	NR. RYSUNK A 1
	OPRACOWAŁ: inż. BOGUSŁAW URBANELIS upr. Bud. BUA-III-8386/16/89
DATA 04.2008	