



ZALĄCZNIK NR 1
DO UCHWAŁY NR/2008
RADY MIEJSKIEJ W RADOMIU
Z DNIA2008 r.

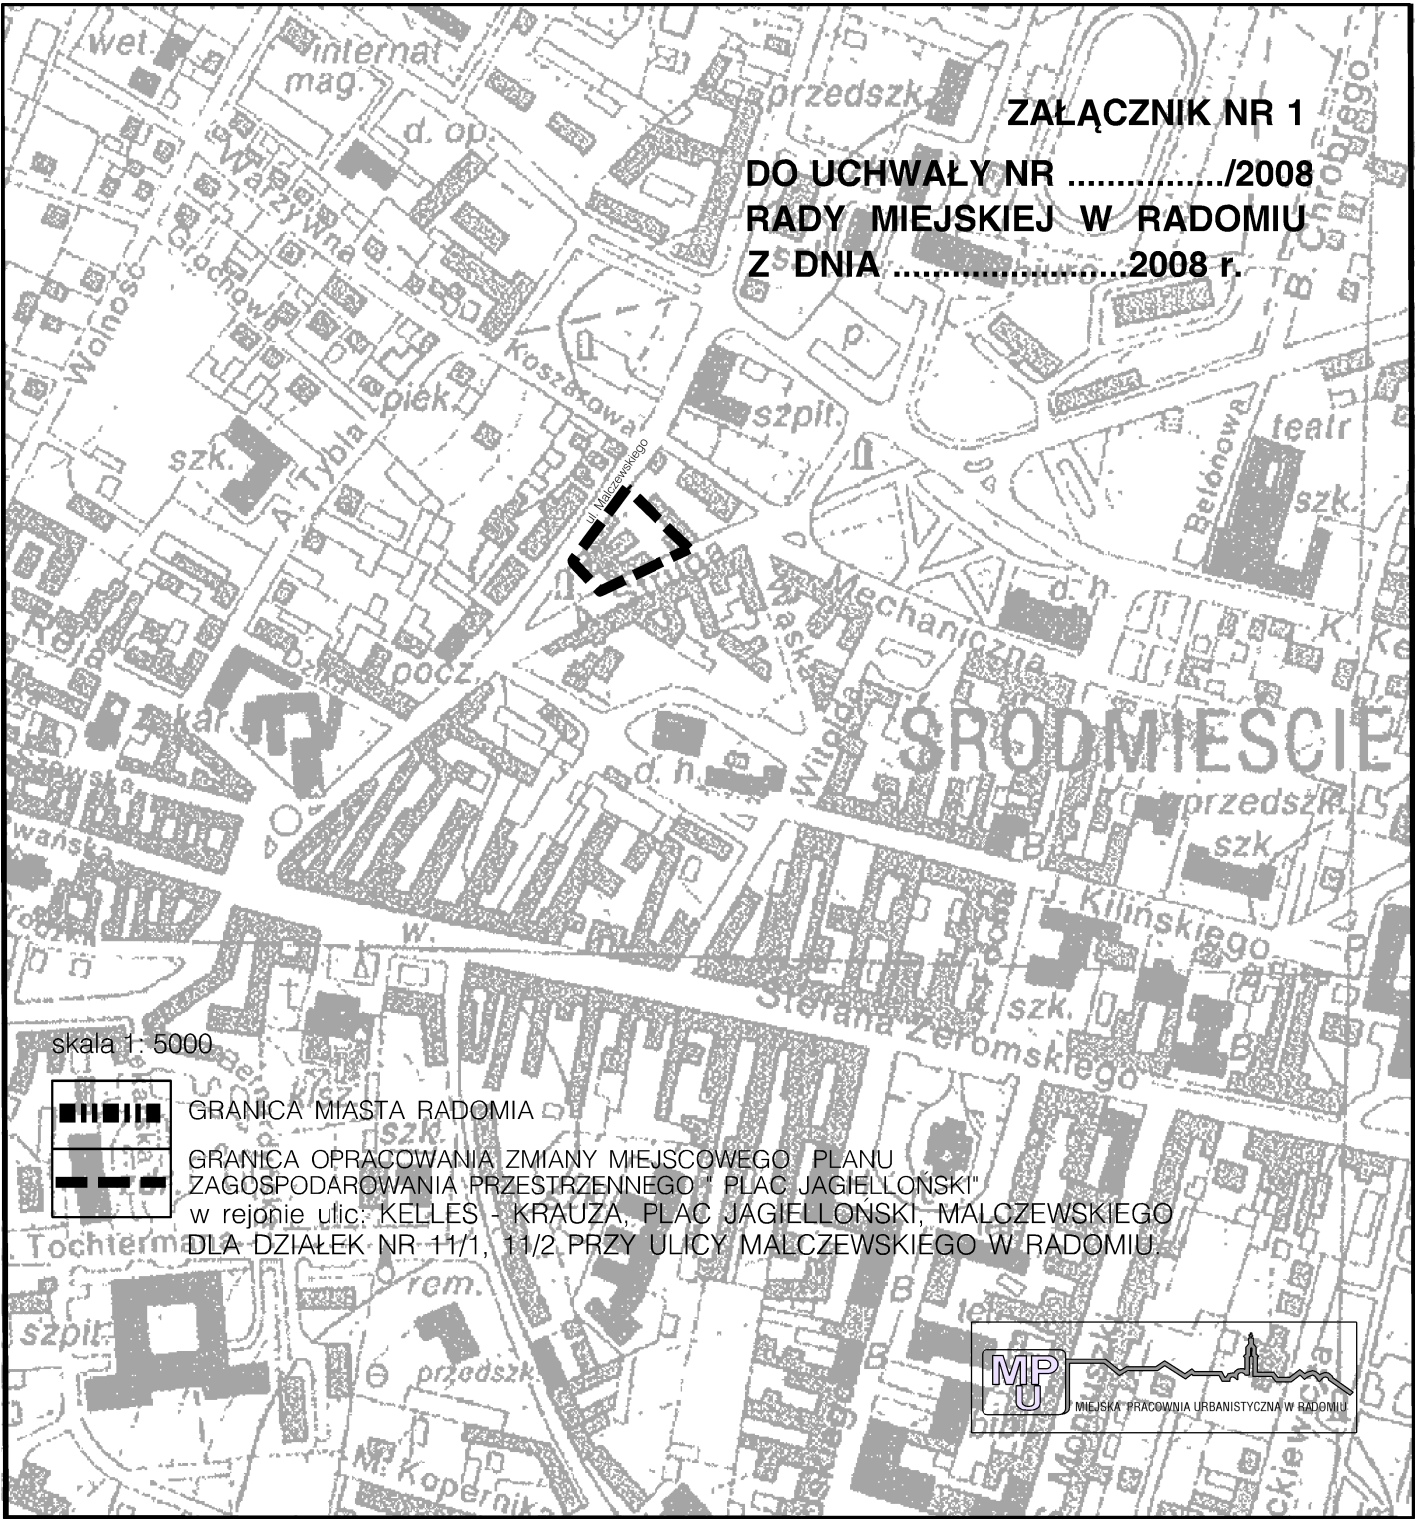

skala 1: 5000

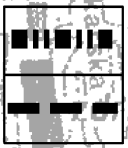

GRANICA MIASTA RADOMIA
GRANICA OPRACOWANIA ZMIANY MIEJSCOWEGO PLANU
ZAGOSPODAROWANIA PRZESTRZENNEGO "PLAC JAGIELLOŃSKI"
w rejonie ulic: KELLES - KRAUZA, PLAC JAGIELLOŃSKI, MAŁCZEWSKIEGO
DLA DZIAŁEK NR 11/1, 11/2 PRZY ULICY MAŁCZEWSKIEGO W RADOMIU.

