


ZMIANA STUDIUM UWARUNKOWAŃ I KIERUNKÓW ZAGOSPODAROWANIA PRZESTRZENNEGO GMINY RADOM ETAP XII

STUDIUM UWARUNKOWAŃ I KIERUNKI ZAGOSPODAROWANIA PRZESTRZENNEGO GMINY RADOM

RYS. NR 2 - KIERUNKI ZAGOSPODAROWANIA PRZESTRZENNEGO - POLITYKA PRZESTRZENNA - WYRYS

ZAŁĄCZNIK NR 3

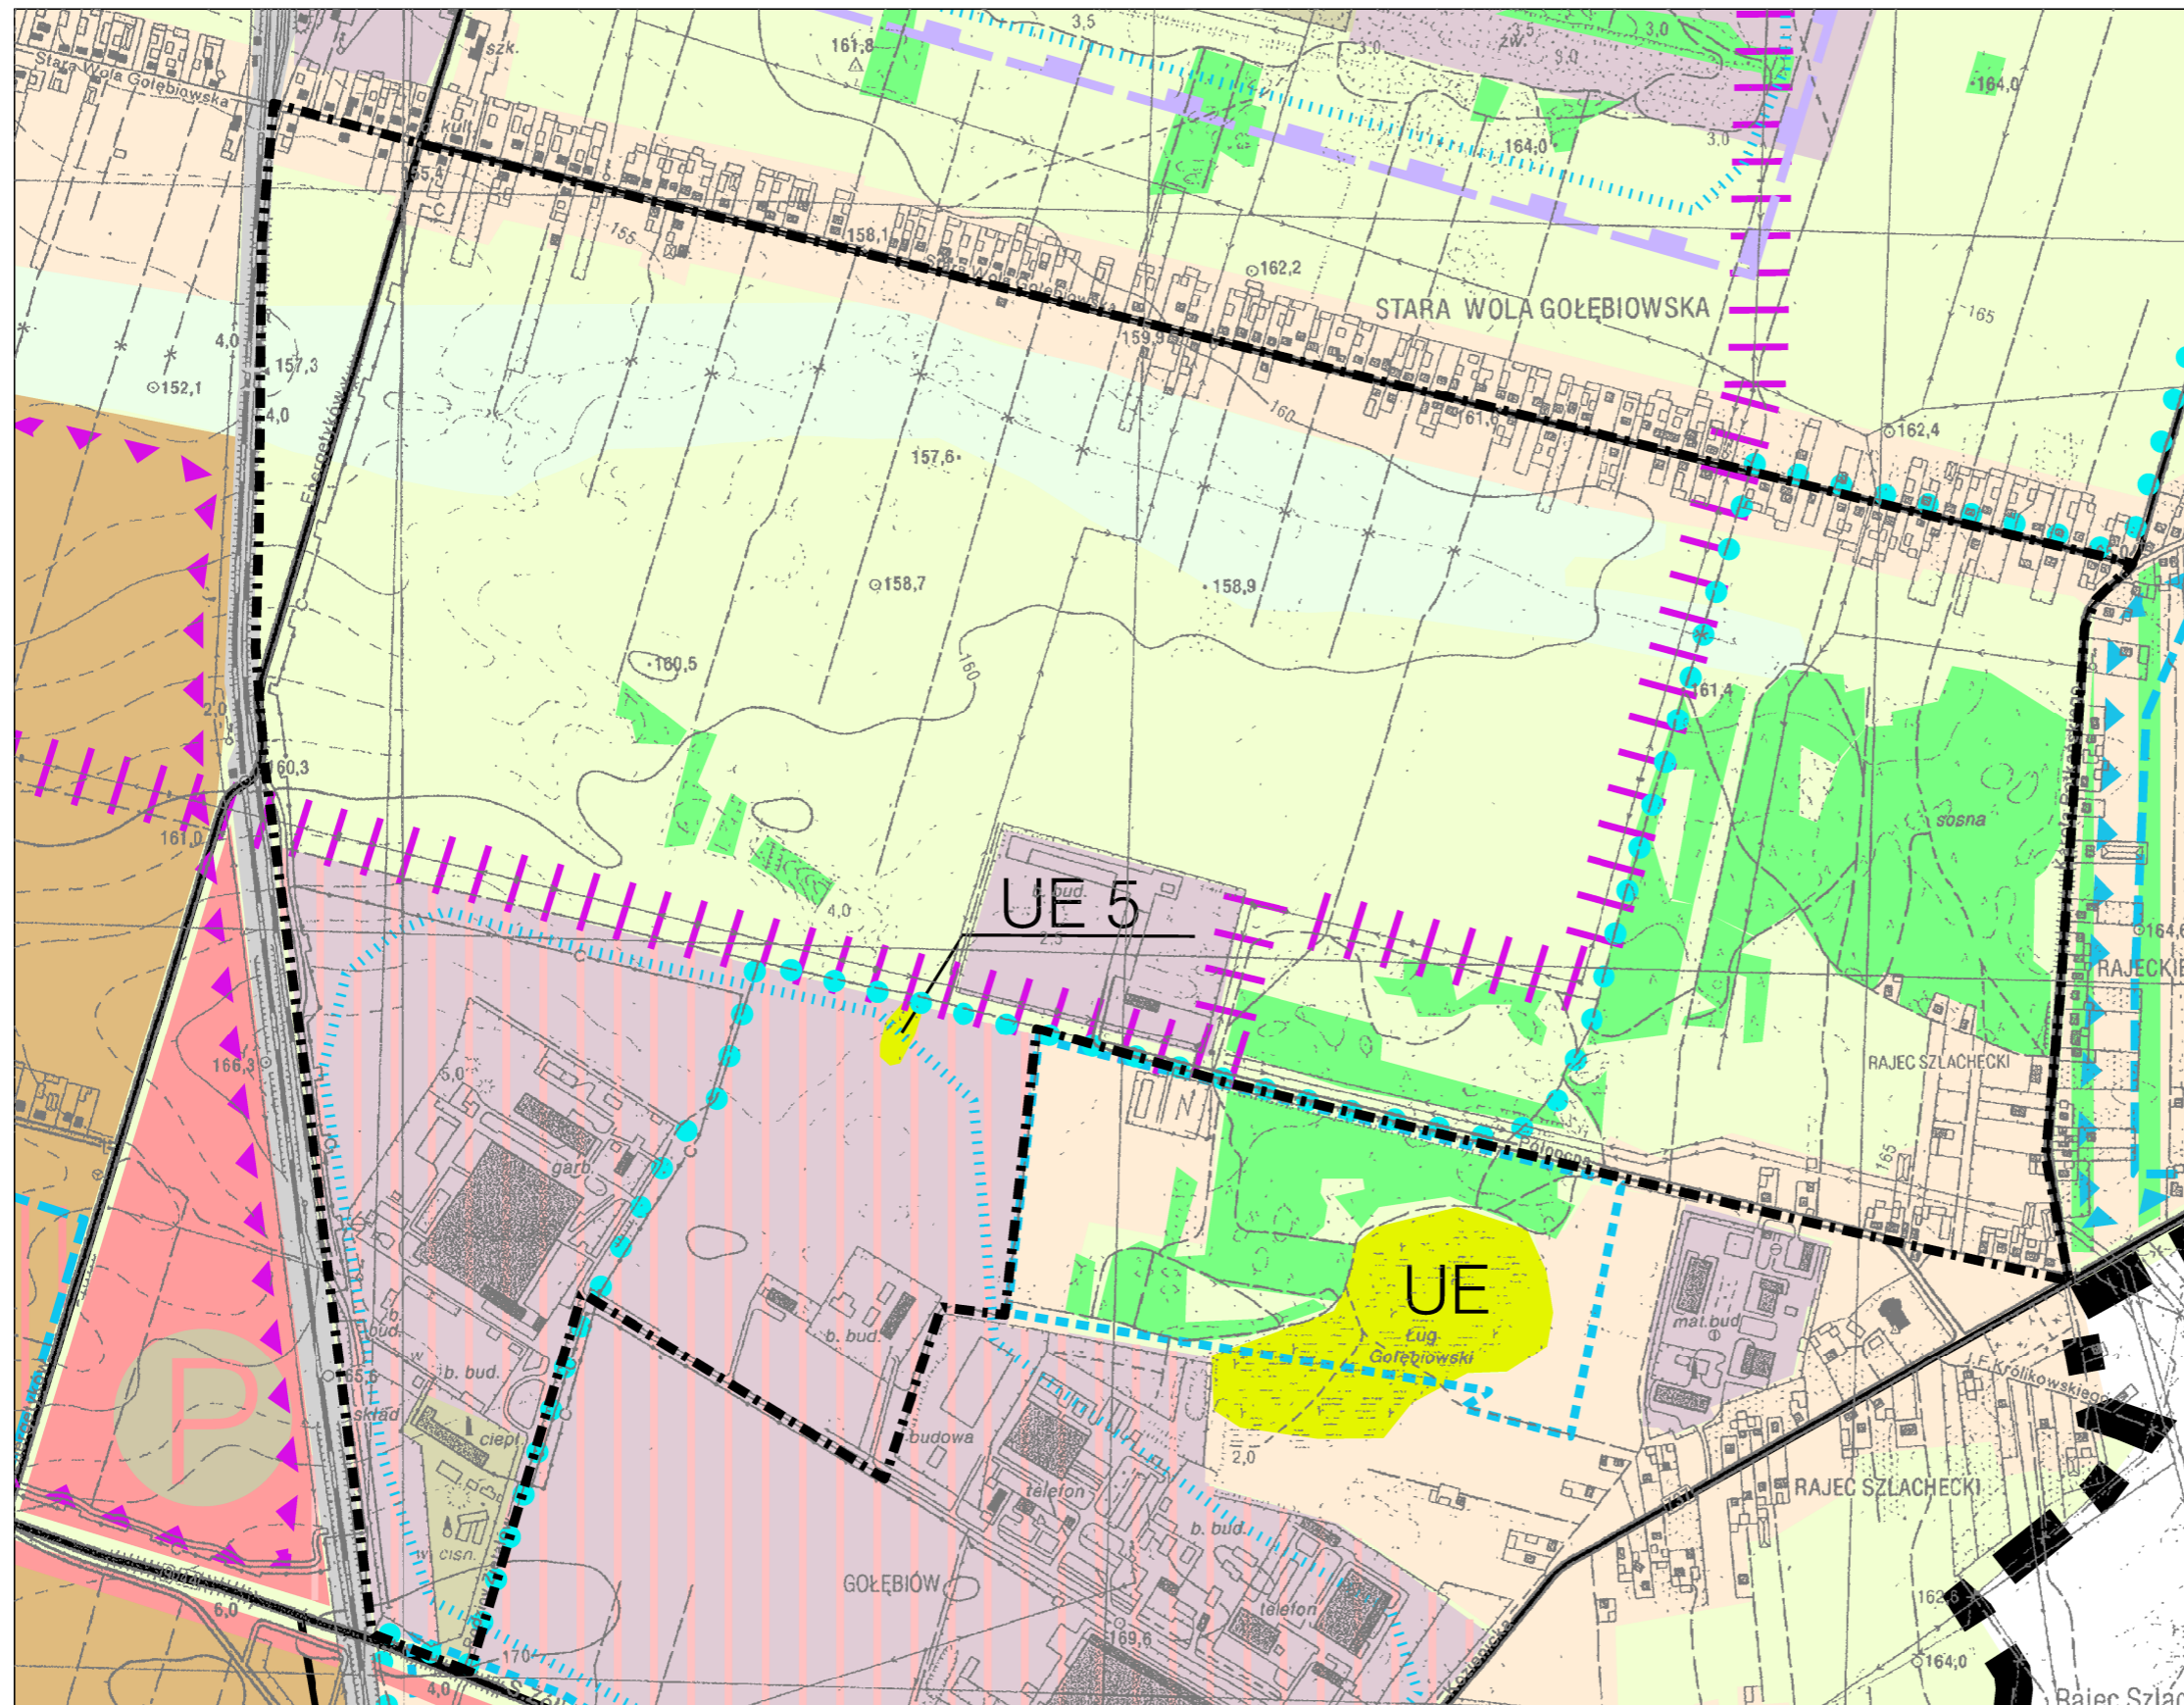

-  GRANICA ZMIANY STUDIUM UWARUNKOWAŃ I KIERUNKÓW ZAGOSPODAROWANIA PRZESTRZENNEGO
-  OBSZARY ROLNICZEJ PRZESTRZENI PRODUKCYJNEJ SYSTEM TERENÓW ZIELONYCH OTWARTYCH
-  LASY
-  PROPONOWANE UŻYTKI EKOLOGICZNE UE 5 -TARNINA
-  ZABUDOWA EKSTENSYWNA
-  ZESPOŁY PRZEMYSŁOWE
-  TERENY USŁUGOWO PRZEMYSŁOWE
-  TERENY OBSŁUGI KOMUNALNEJ MIASTA
-  ELEMENTY ZAINWESTOWANIA O NEGATYWNYM WPŁYWIE NA ŚRODOWISKO
-  ŚCIEŻKI ROWEROWE PROJEKTOWANE
-  ULICE
-  OBSZARY WYMAGAJĄCE POGŁĘBIONYCH STUDIÓW PRZED PRZYSTĄPIENIEM DO OPRACOWANIA M. P. Z. P.

SKALA 1 : 10000