


1

# ZMIANA MIEJSCOWEGO PRZESTRZENNEGO SŁOWACKIEGO, 25 CZERW

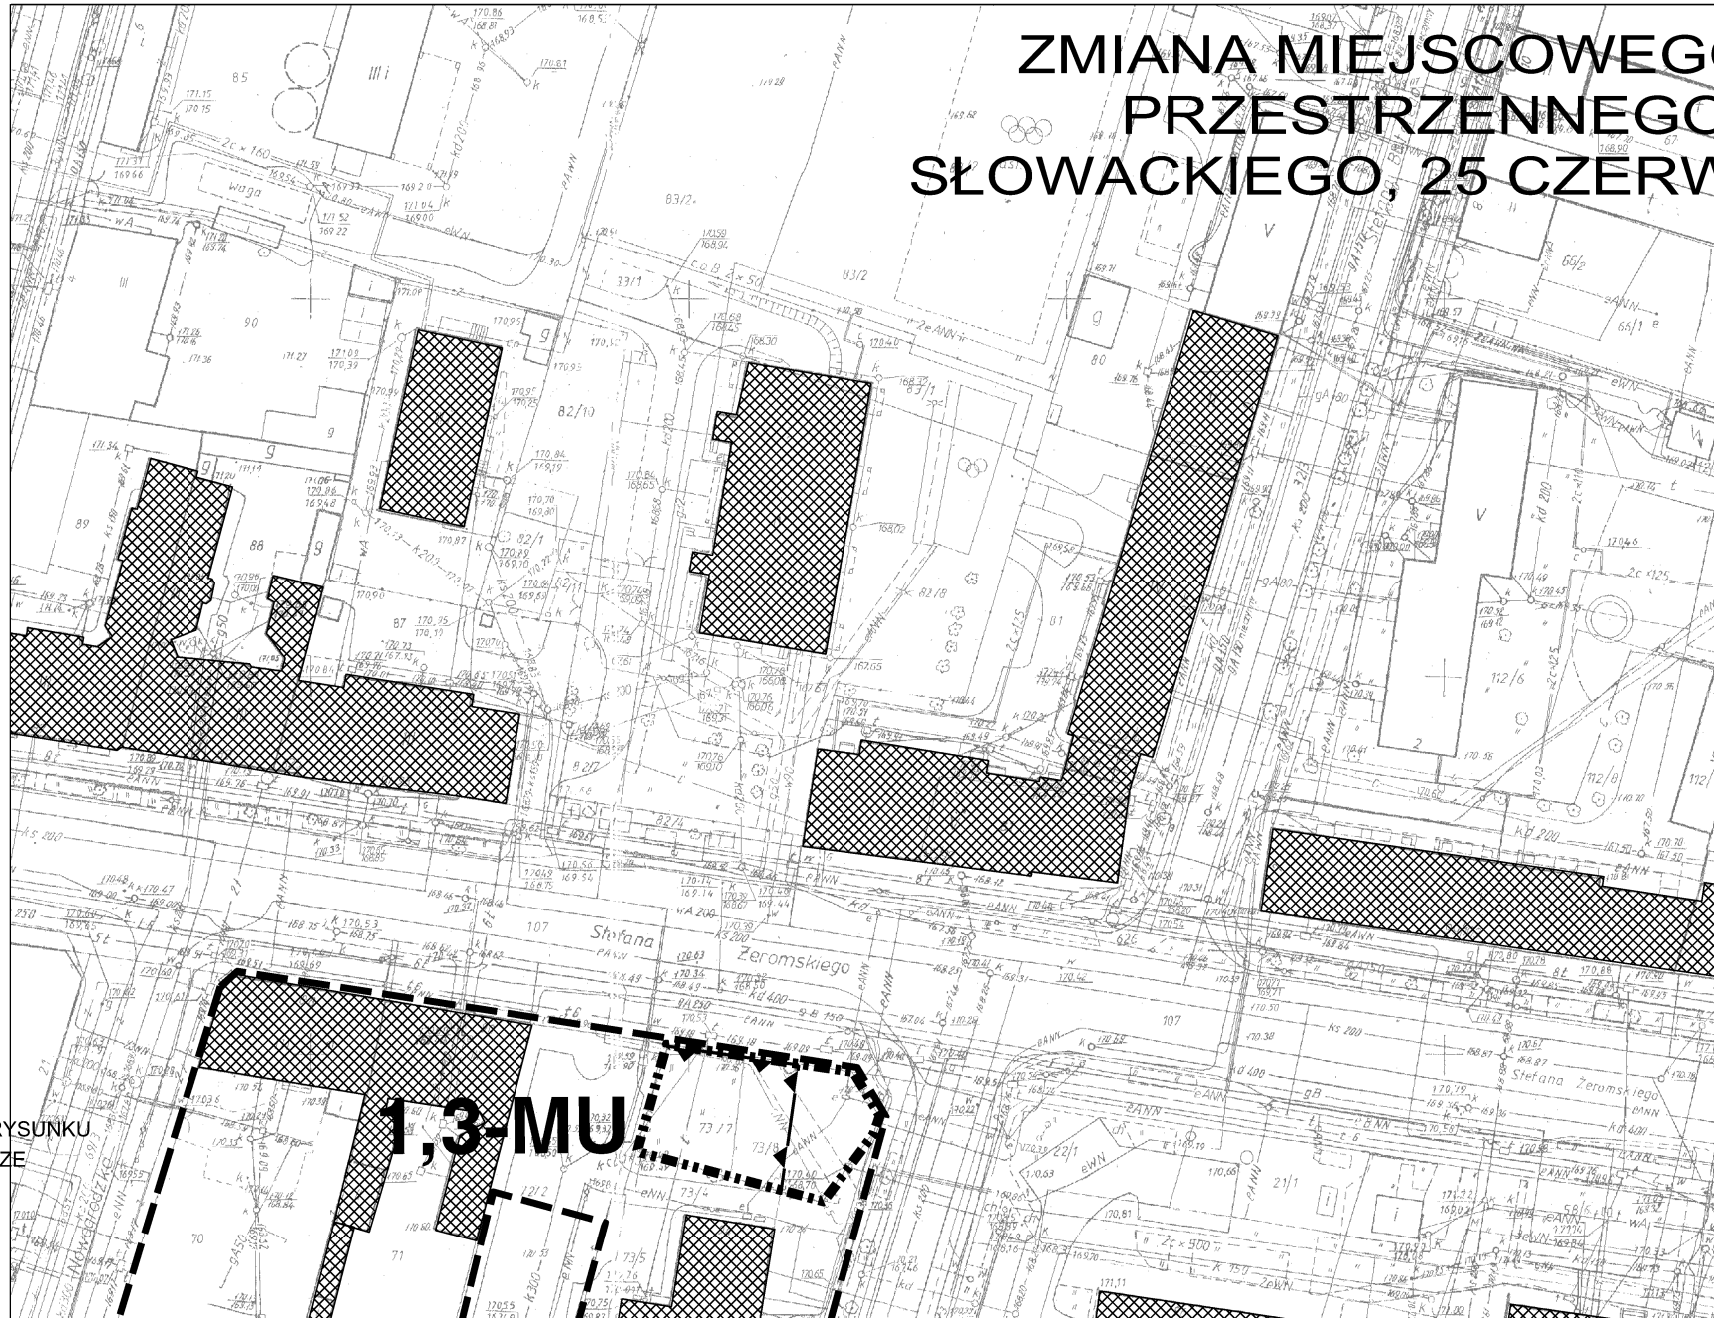

PODZIAŁ RYSUNKU NA ARKUSZE

1	2
3	4