



ZAŁĄCZNIK NR 1
DO UCHWAŁY NR/2011
RADY MIEJSKIEJ W RADOMIU
Z DNIA2011 r.

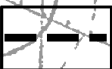

GRANICA OPRACOWANIA ZMIANY VI ETAPU
STUDIUM UWARUNKOWAŃ I KIERUNKÓW
ZAGOSPODAROWANIA PRZESTRZENNEGO GMINY RADOMIŃ

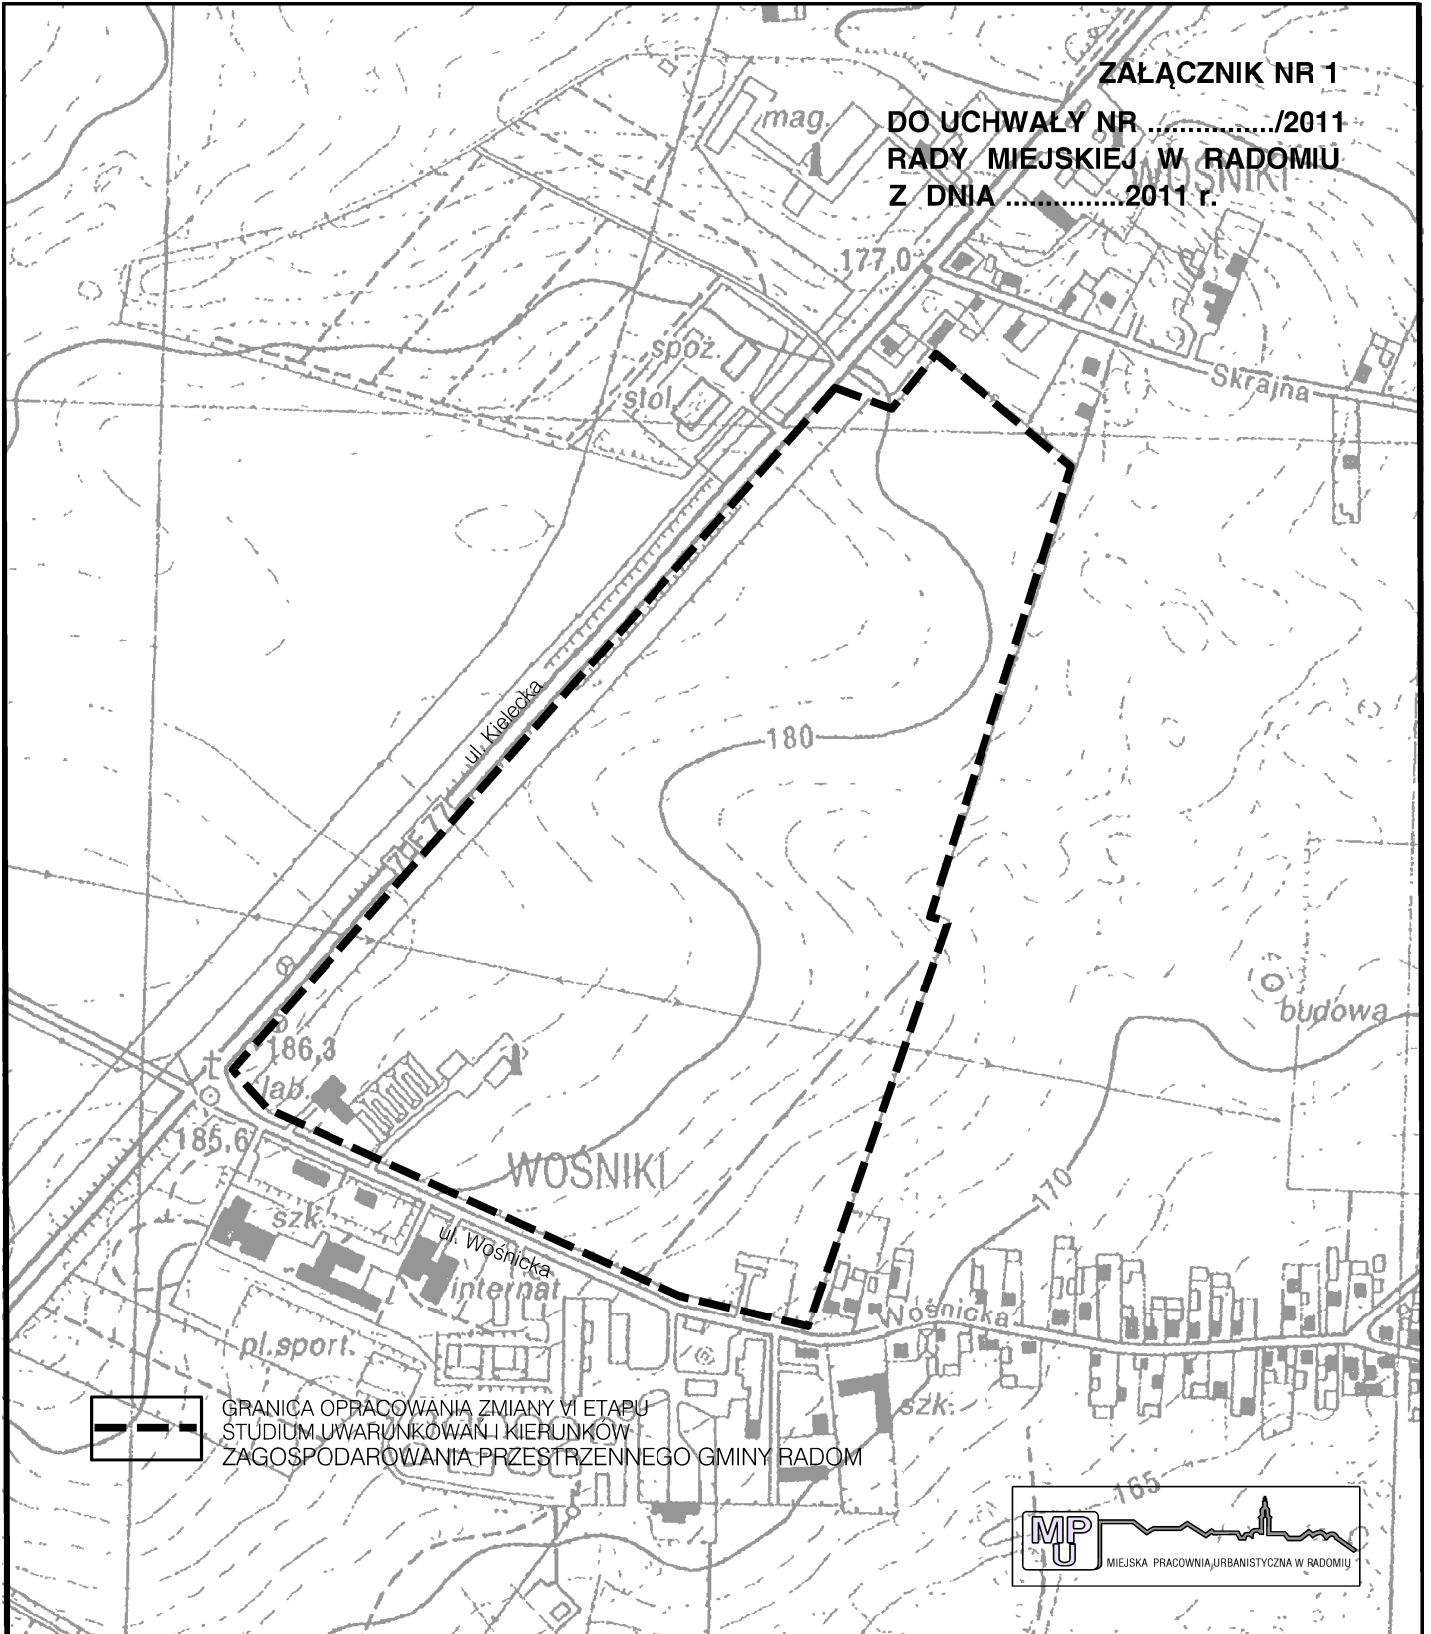