


# RADOM - LEŚNICZÓWKA

## ZMIANA MIEJSCOWEGO PLANU ZAGOSPODAROWANIA PRZESTRZENNEGO

1:2000

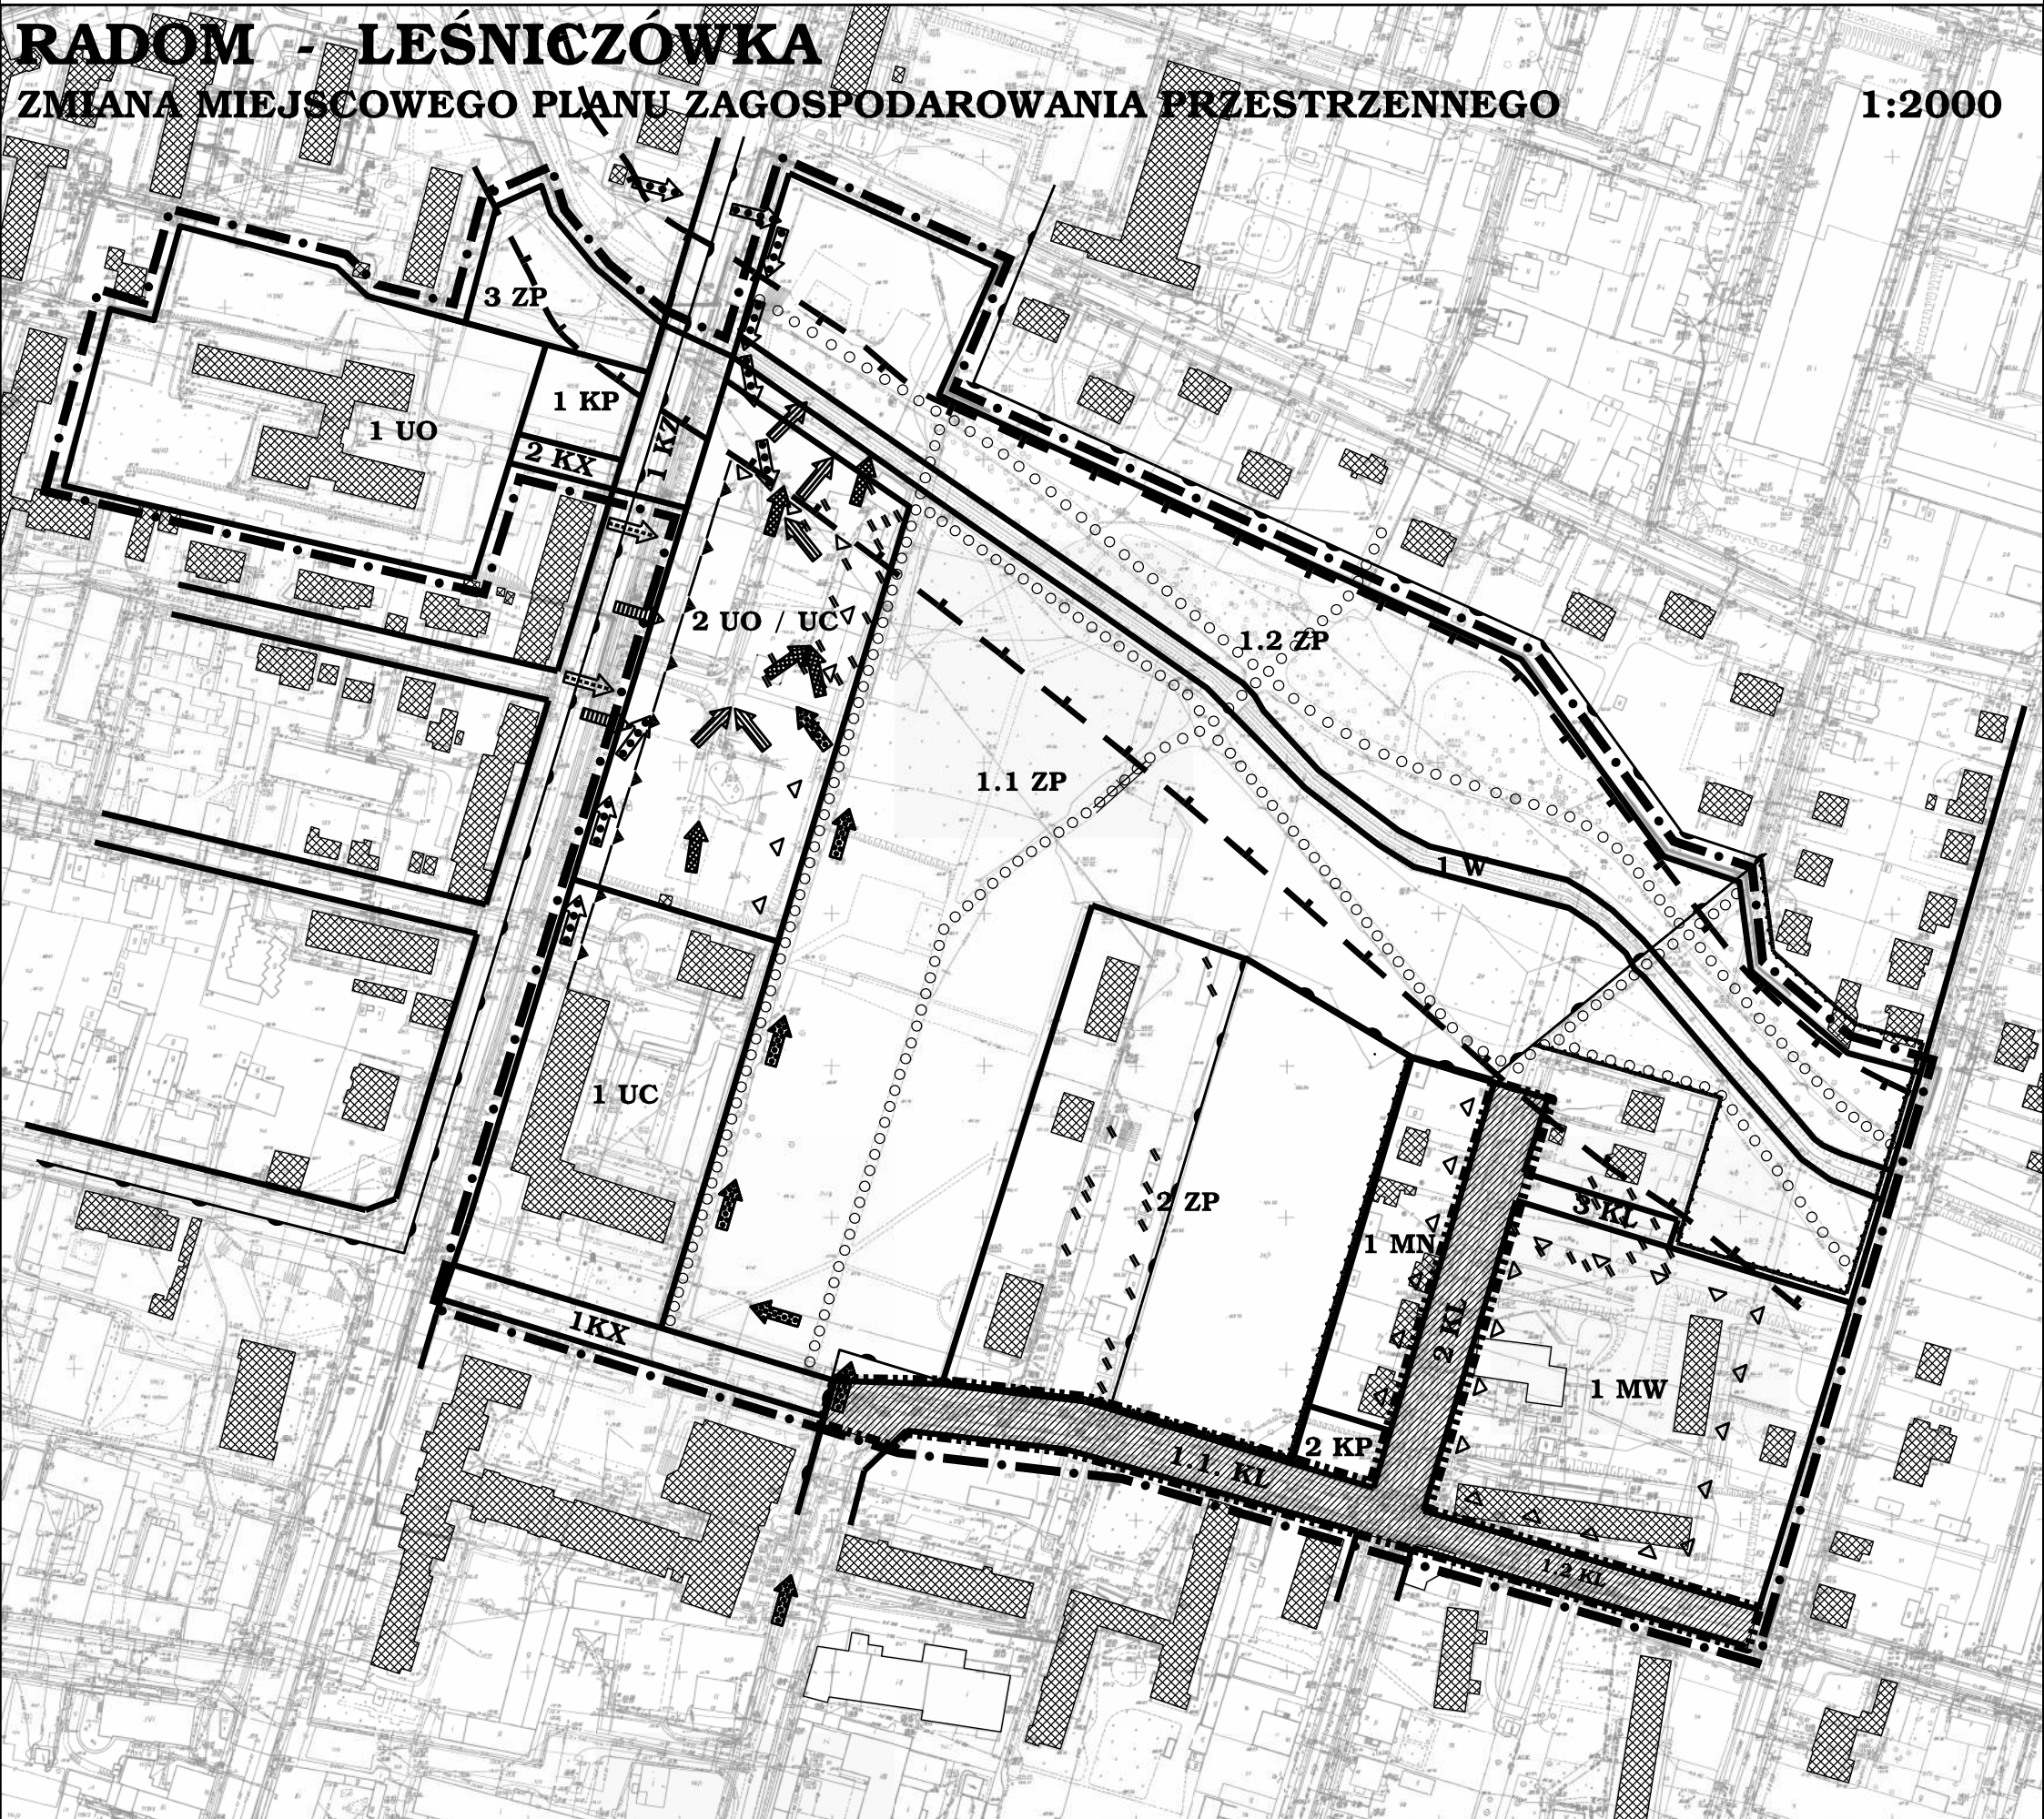

m. RADOM ul. Zbrowskiego, Wodna, Kolberga  
skala 1:1000 25-go Czerwca

Mapa do celów projektowych - przeskalowanie mapy zasadniczej  
NO-17-c-1, c-3, c-4; NO-16-d-2, d-4; NO-22-a-1, a-2; NO-21-b-1,  
NO-17-c-2 aktualna w granicach lokalizacji na czerwiec 1999r.  
Radom 07.06.1999r.

OBRODOWE PRACOWNICTWO  
GEODETA I  
1637-581/99

Vice Prezes  
ING. INŻ. Czesław  
GRODELA I  
1637-581/99

1637-581/99  
1995-12-18

--- GRANICA OBSZARU OBJĘTEGO OPRACOWANIEM  
MIEJSCOWEGO PLANU ZAGOSPODAROWANIA  
PRZESTRZENNEGO "LEŚNICZÓWKA"

▨ TEREN OBJĘTY ZMIANĄ MIEJSCOWEGO PLANU ZAGOSPODAROWANIA  
PRZESTRZENNEGO "LEŚNICZÓWKA" W CZĘŚCI DOTYCZĄCEJ ZASAD  
ZAGOSPODAROWANIA I URZĄDZENIA TERENU OZNACZONEGO  
W TYM PLANIE SYMBOLAMI 1.1KL, 1.2.KL I 2KL.