


ZAŁĄCZNIK NR 1

DO UCHWAŁY NR  
RADY MIEJSKIEJ W RADOMIU  
Z DNIA

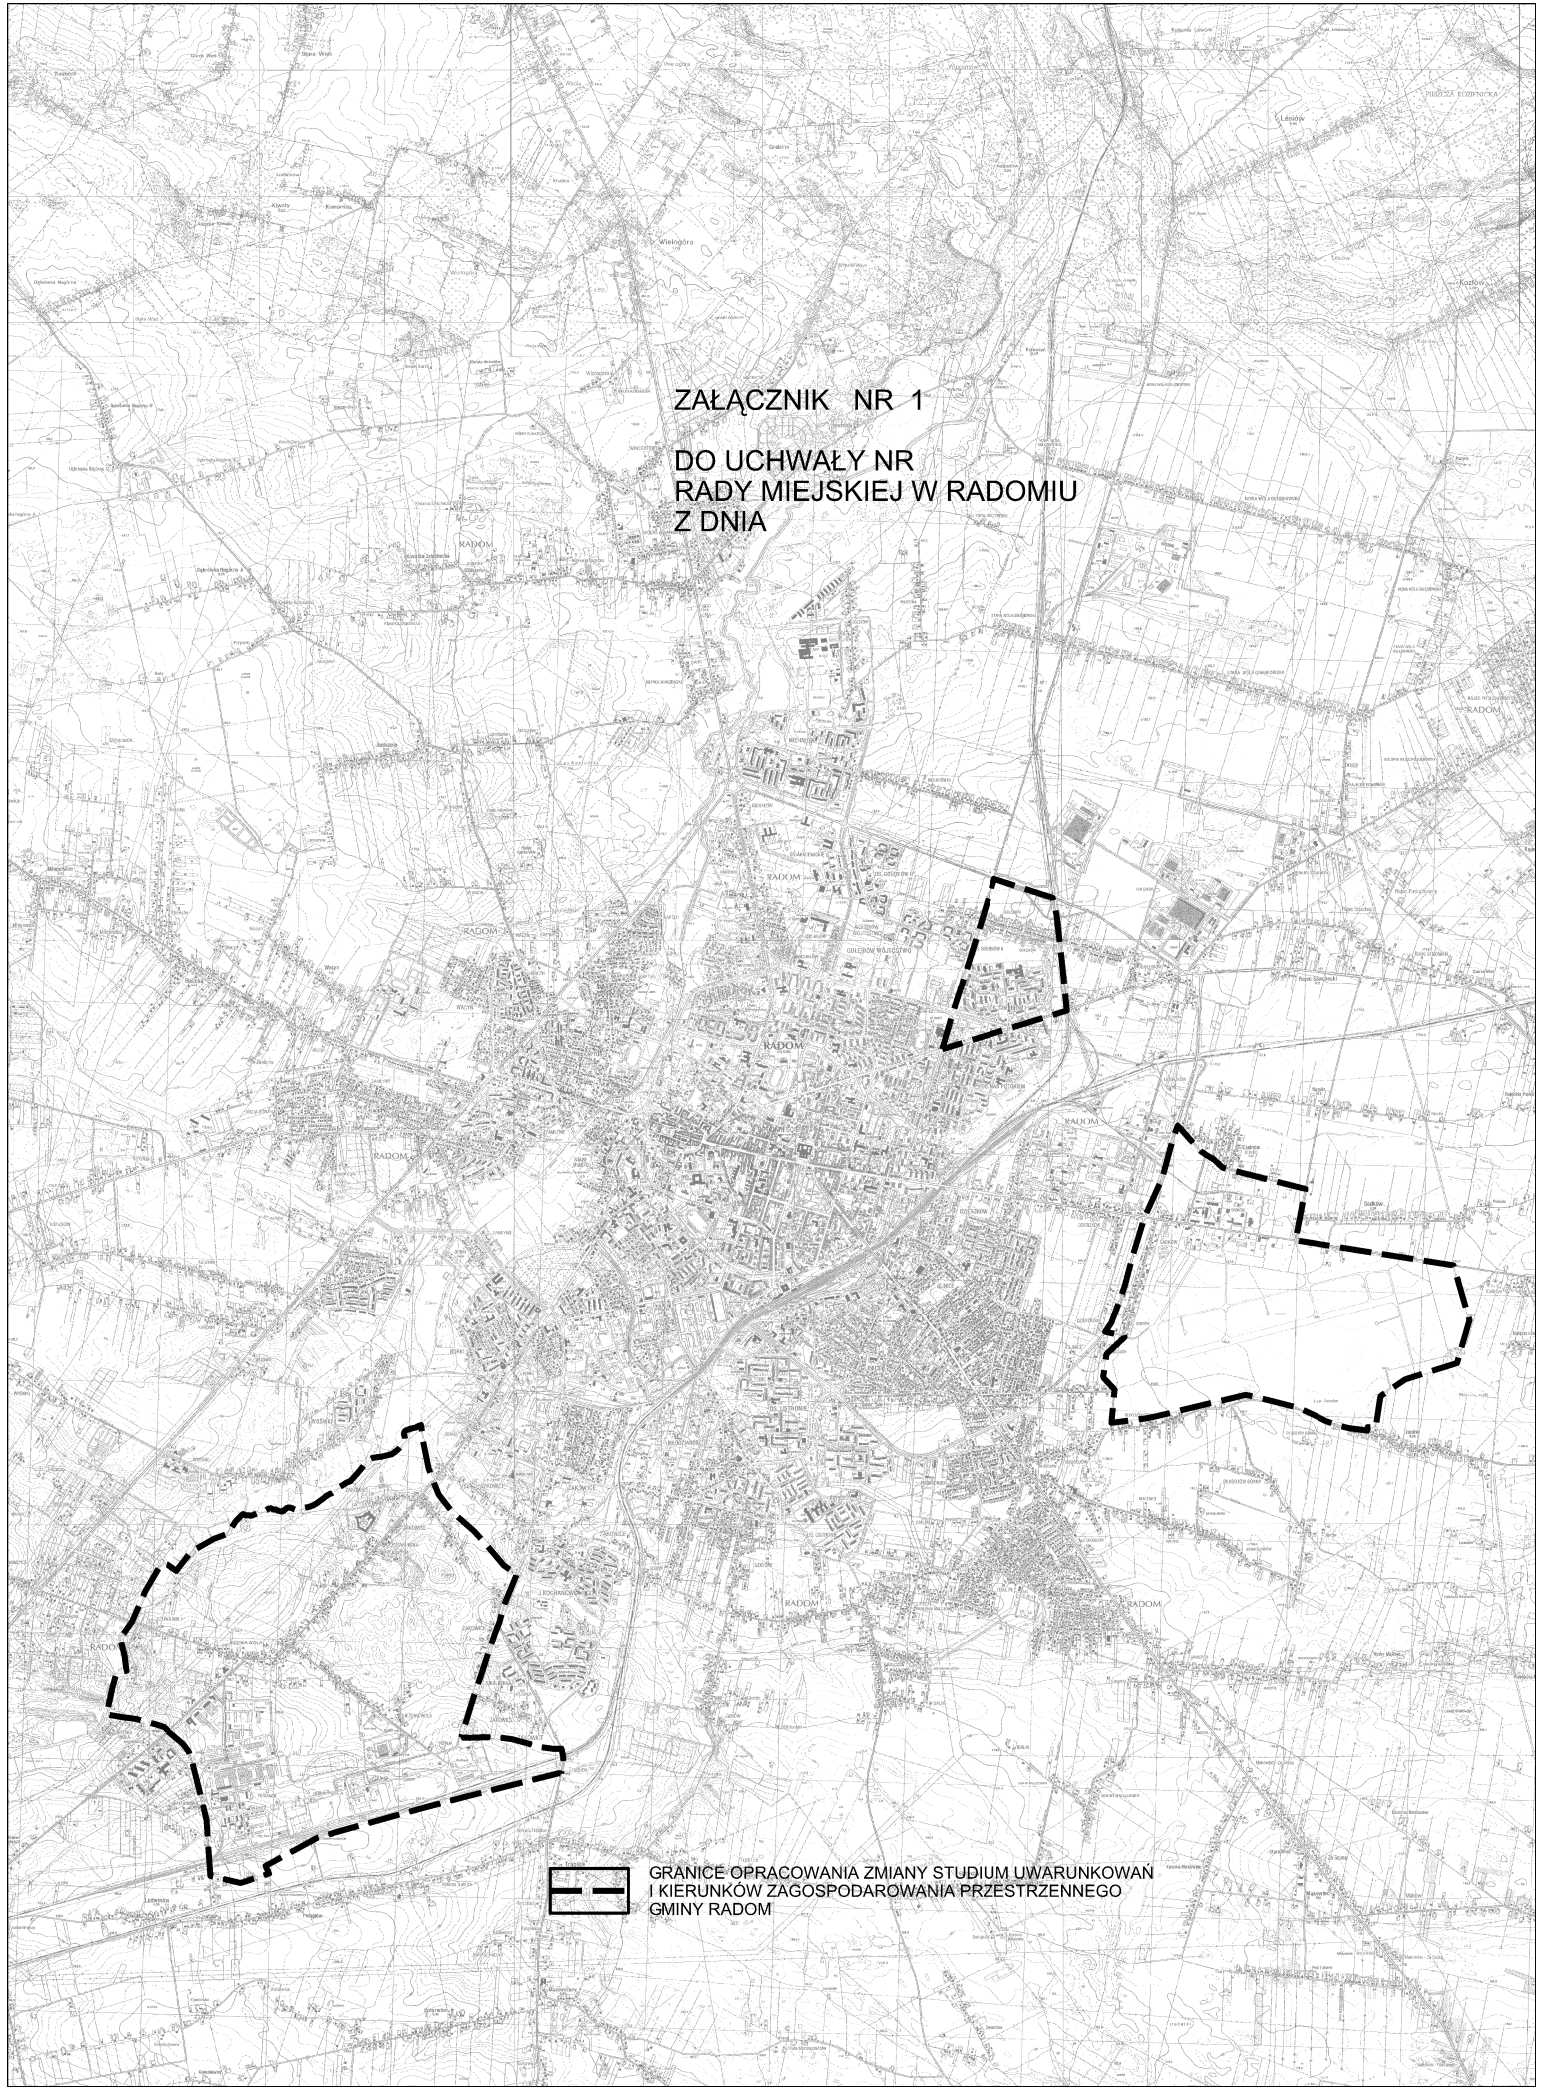

GRANICE OPRACOWANIA ZMIANY STUDIUM UWARUNKOWAN  
I KIERUNKÓW ZAGOSPODAROWANIA PRZESTRZENNEGO  
GMINY RADOM