


B-B

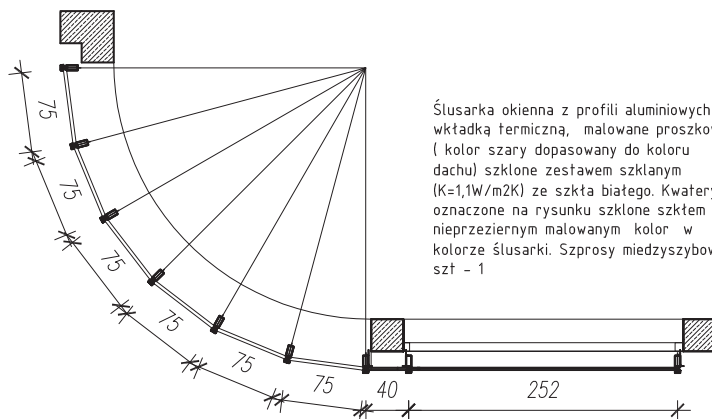

Ślusarka okienna z profili aluminiowych z wkładką termiczną, malowane proszkowo (kolor szary dopasowany do koloru dachu) szklone zestawem szklanym (K=1,W/m2K) ze szkła białego. Kwatery oznaczone na rysunku szklone szkłem nieprzeziernym malowanym kolor w kolorze ślusarki. Szpisy międzyszybowe szt - 1

BIURO PROJEKTOWE 'ARMAX'

27-220 Mirzec, Mirzec-Podborki 37

tel./fax (41) 274-99-22

Nazwa obiektu:
TERMOMODERNIZACJA I ROZBUDOWA ZESPOŁU SZKÓŁ PLASTYCZNYCH PRZY ULICY GRZECZYNAROWSKIEGO 13 W RADOMIU

Inwestor:
Gmina Miasta Radom
26-600 Radom; ul. Jana Kilińskiego 30

Adres obiektu:
Radom, ul. Grzecznarowskiego 13; 26-600 Radom
dz. nr ewid. 9/4; 9/5; 9/6; 9/7; 217/3; 292; 293/13

Przedmiot:
Fasada

Skala:
1:50

Nr rys.
A-7.

Projektant:	Nazwisko:	Nr uprawnień:	Data:	Podpis:
Architektura PROJEKTOWAŁ:	Zbigniew Doktor	227/KL/72 Upr. architektoniczne	11.2011r.	
Architektura SPRAWDZIŁ:	Jarostaw Kawiński	SW-1/2003 Upr. architektoniczne	11.2011r.	
Projekt OPRACOWAŁ:	Dariusz Celuch		11.2011r.	
Projekt OPRACOWAŁ:	Sebastian Karykowski		11.2011r.	
Projekt OPRACOWAŁ:	Katarzyna Ladyca		11.2011r.	