
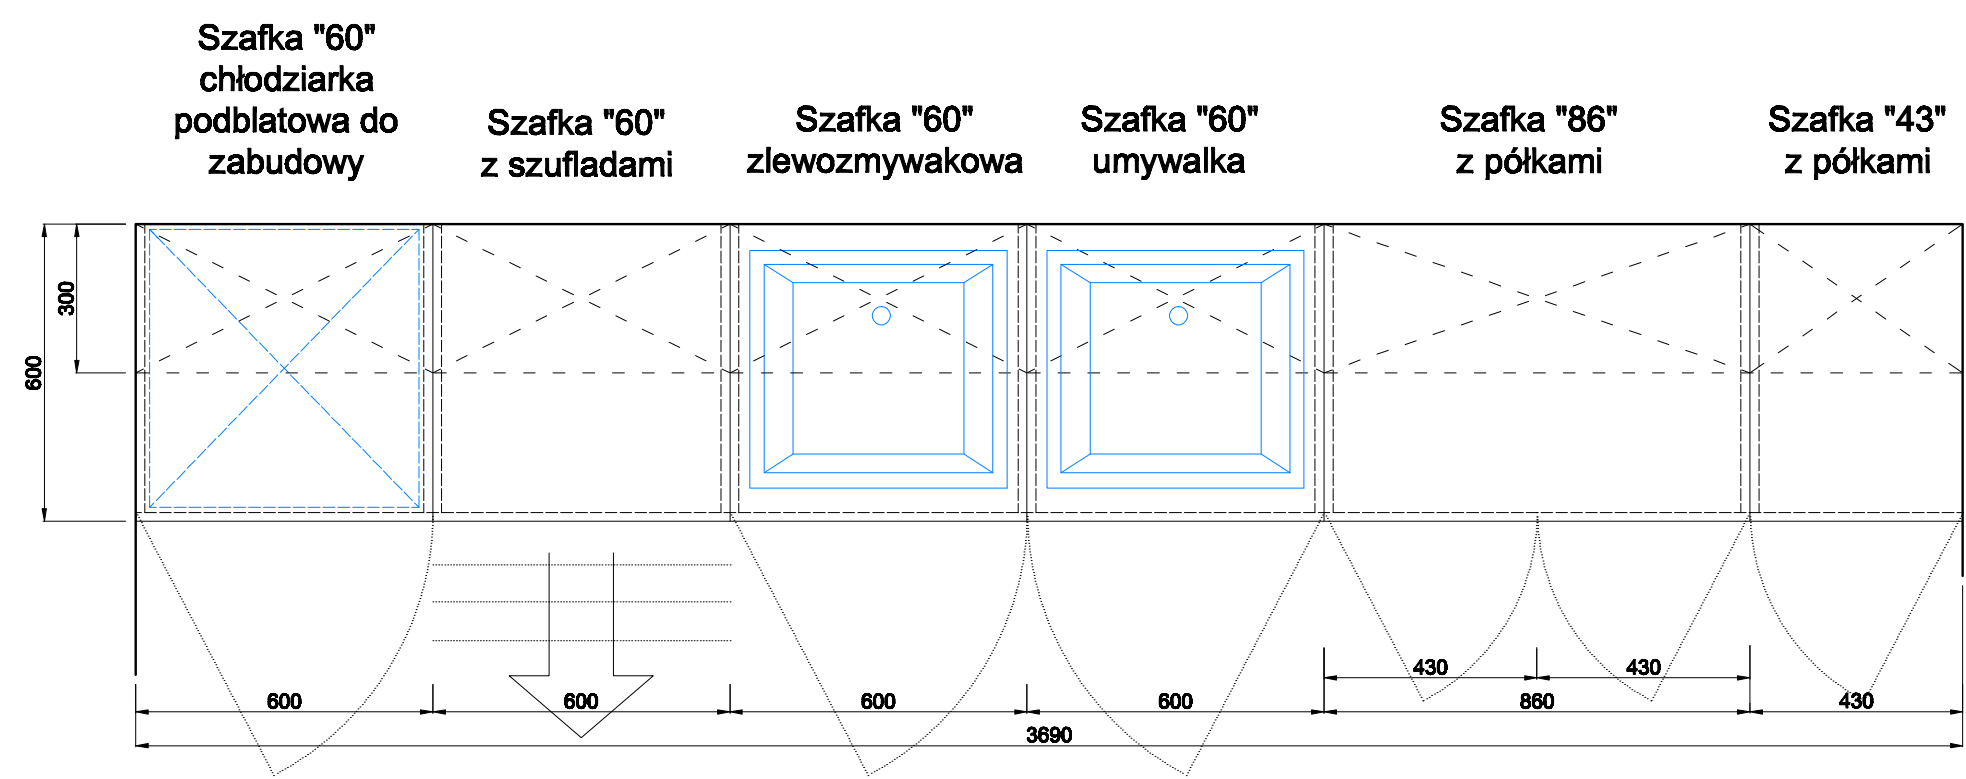


PIĘTRO / POMIESZCZENIE SOCJALNE 1.25
ZABUDOWA KUCHENNA

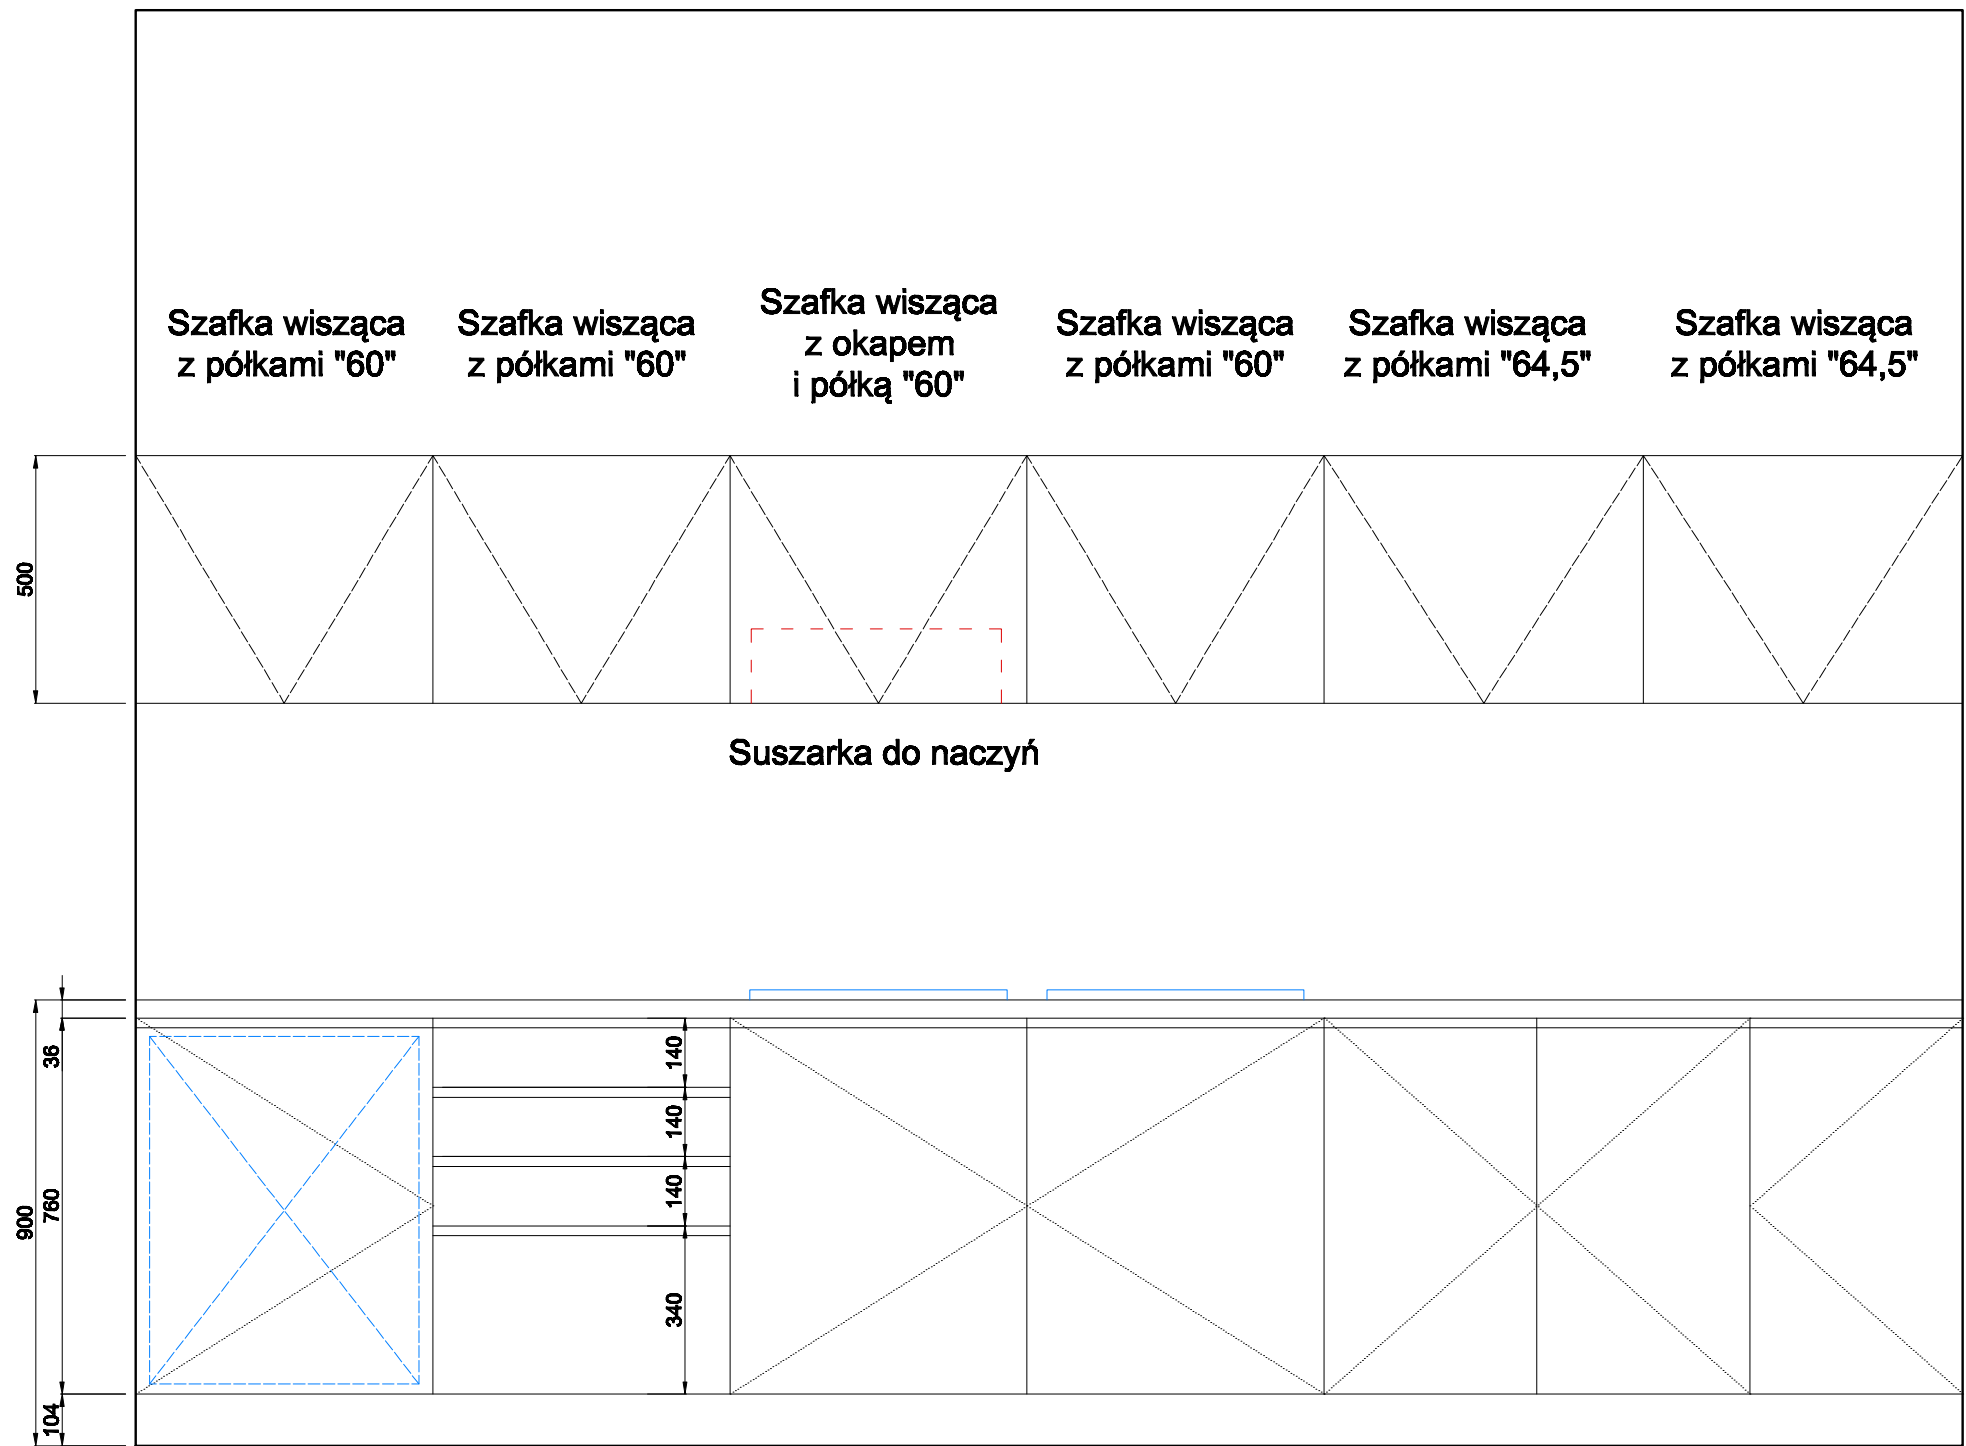

KOLORYSTYKA: TOŁPA