
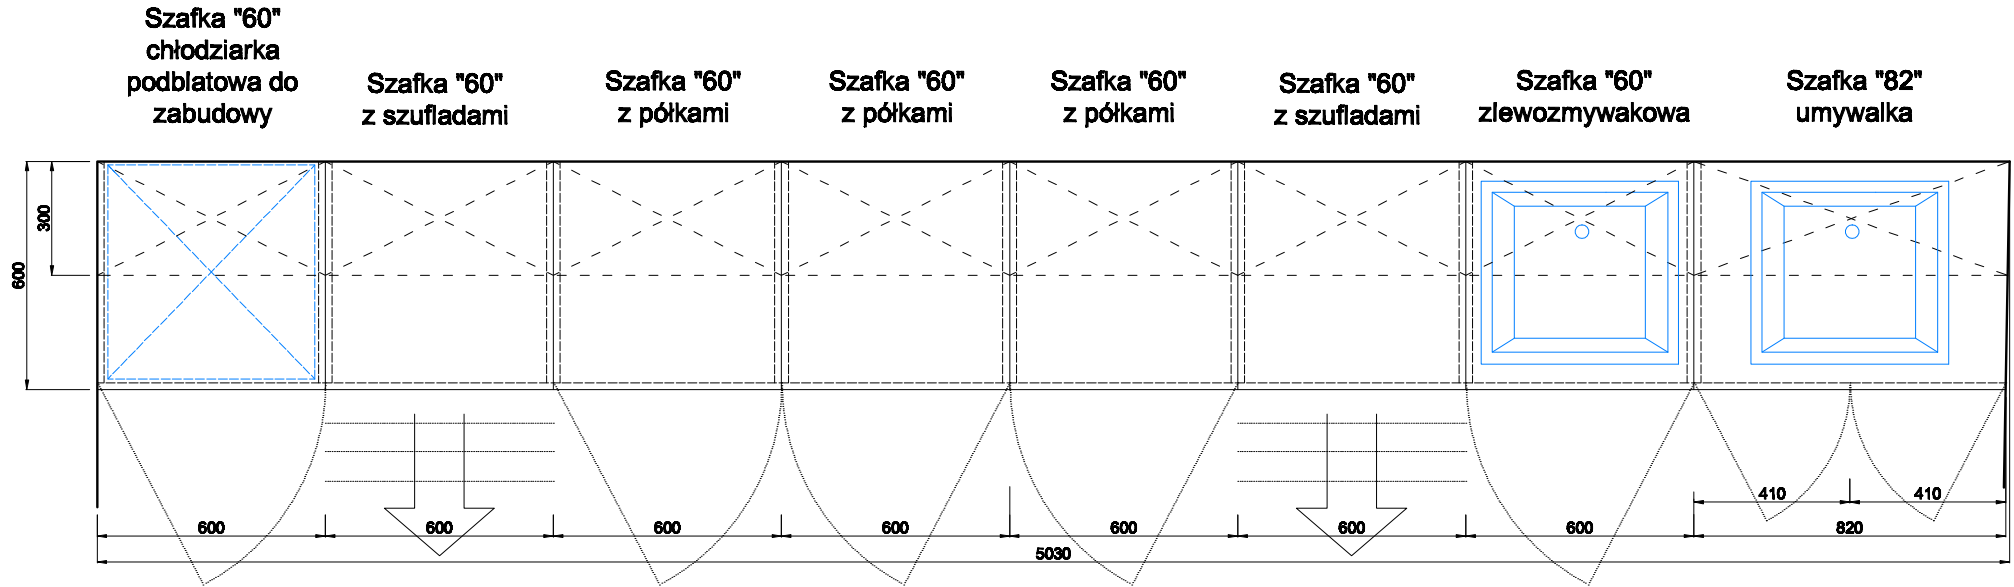


PIĘTRO / POMIESZCZENIE DYREKTORA 1.8
ZABUDOWA KUCHENNA

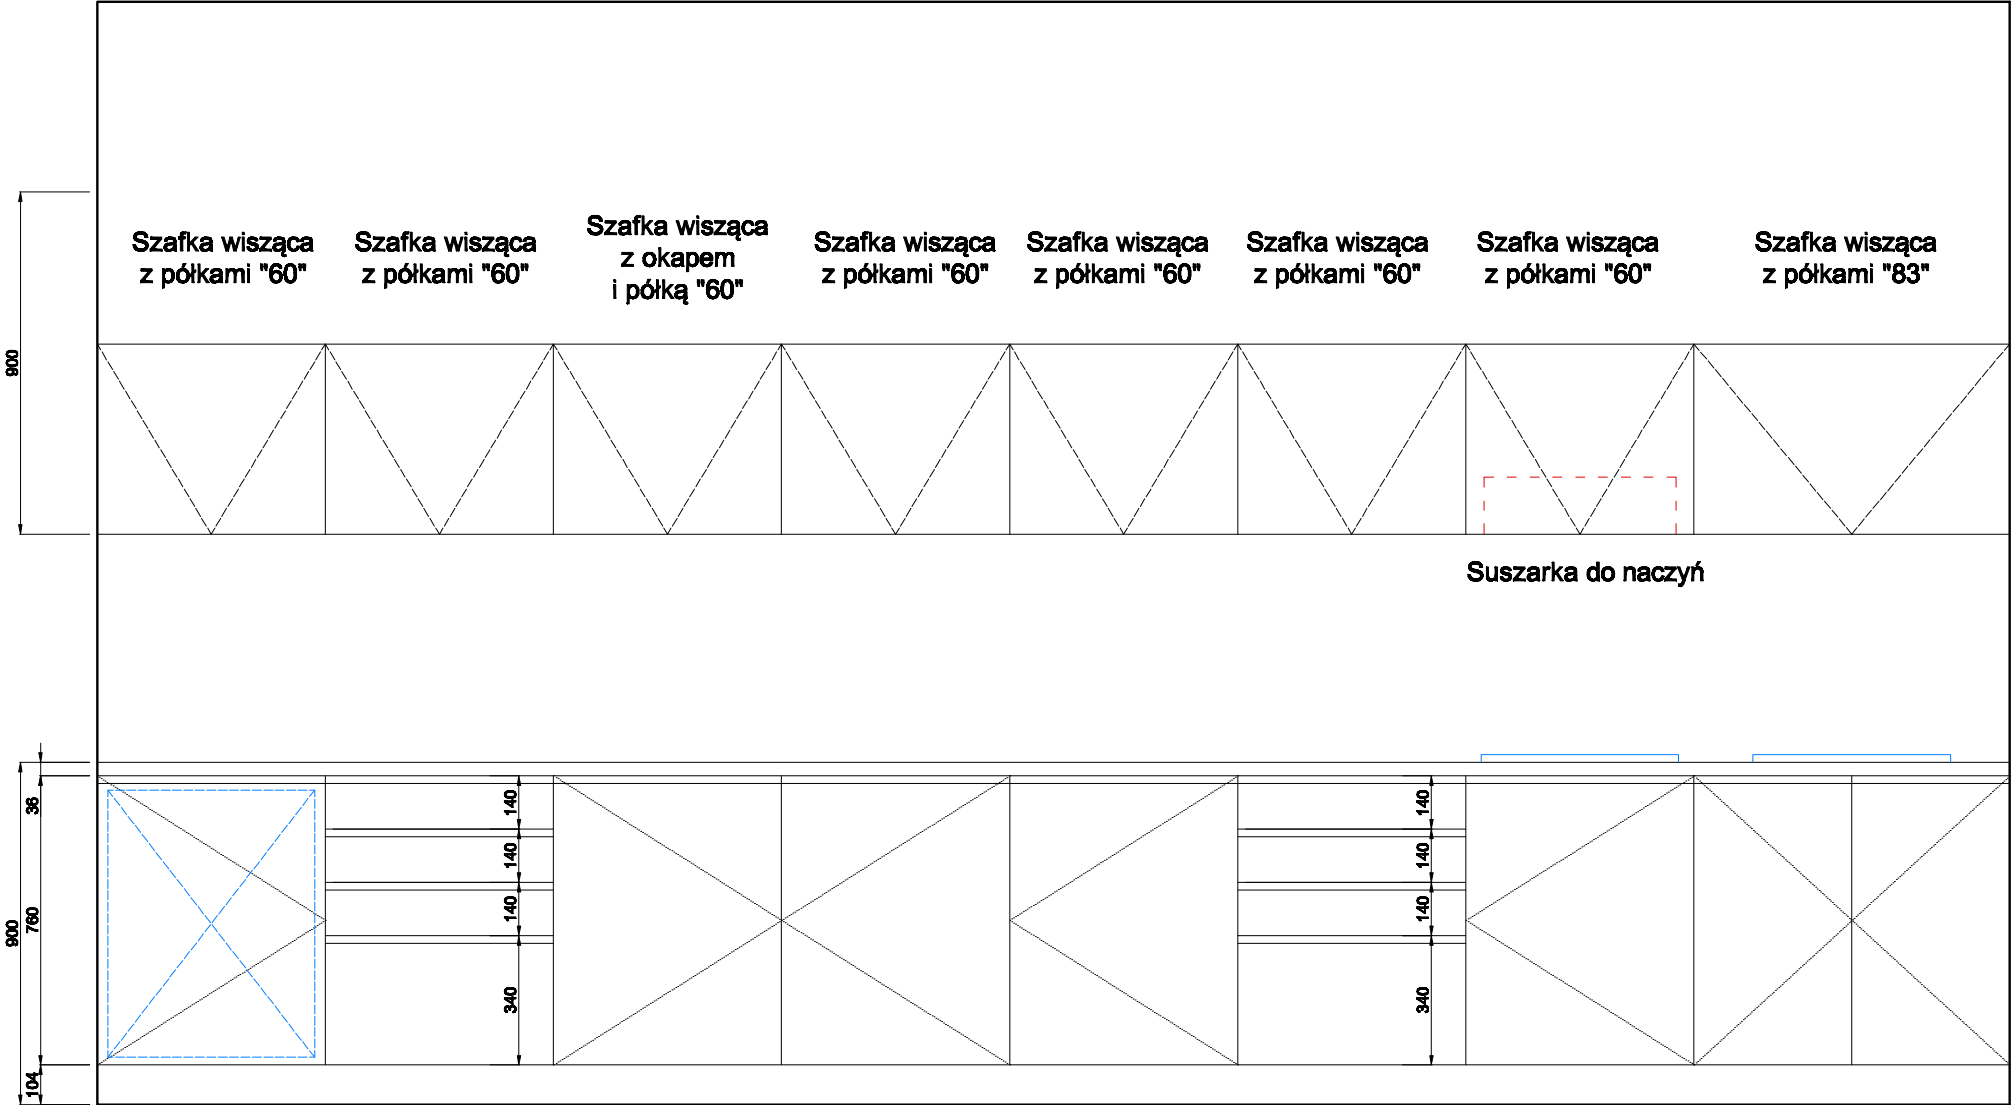

KOLORYSTYKA: TOŁPA