

Mapa zasadnicza

Województwo: mazowieckie

Jednostka ewidencyjna: M. RADOM

Obręb ewidencyjny: DŁUGOJÓW

5694290.15

PREZYDENT MIASTA RADOMIA, Radom dnia: 19-07-2023 r.
Licencja numer: Gd.III.6642.1.1434.2023_1463_CL2

Skala 1:500

Układ PL-2000

WSTĘPNY PROJEKT PODZIAŁU

obręb 0110 - Długojów, arkusz 147
ul. Aleja Wojska Polskiego
Księga Wieczysta KW Nr RA1R/00096235/9

URZĄD MIEJSKI W RADOMIU
Wydział Obsługi
Nieruchomości Publicznych
ul. Piłsudskiego 53, 26-600 Radom


Stan dotychczasowy		Stan nowy	
Nr działki ewidencyjnej	Pow. (ha)	Nr działki ewidencyjnej	Pow. (ha)
92/2	0,0421	92/5	0,0402
		92/6	0,0010
		92/7	0,0009
Razem	0,0421	Razem	0,0421

Powierzchnie nowoprojektowanych działek zostały obliczone metodą graficzną. Dojazd do nowoprojektowanej działki nr 92/5 odbywać się będzie od drogi publicznej ul. Al. Wojska Polskiego (droga publiczna o kategorii drogi krajowej) Dojazd do nowoprojektowanych działek nr nr 92/6, 92/7 w sposób opisany jak dla działki nr 92/5 i dalej przez nowoprojektowaną działkę nr 92/5.

SAMODZIELNY REFERENT

Cieślakowska

14.09.2023r mgr Małgorzata Cieślakowska

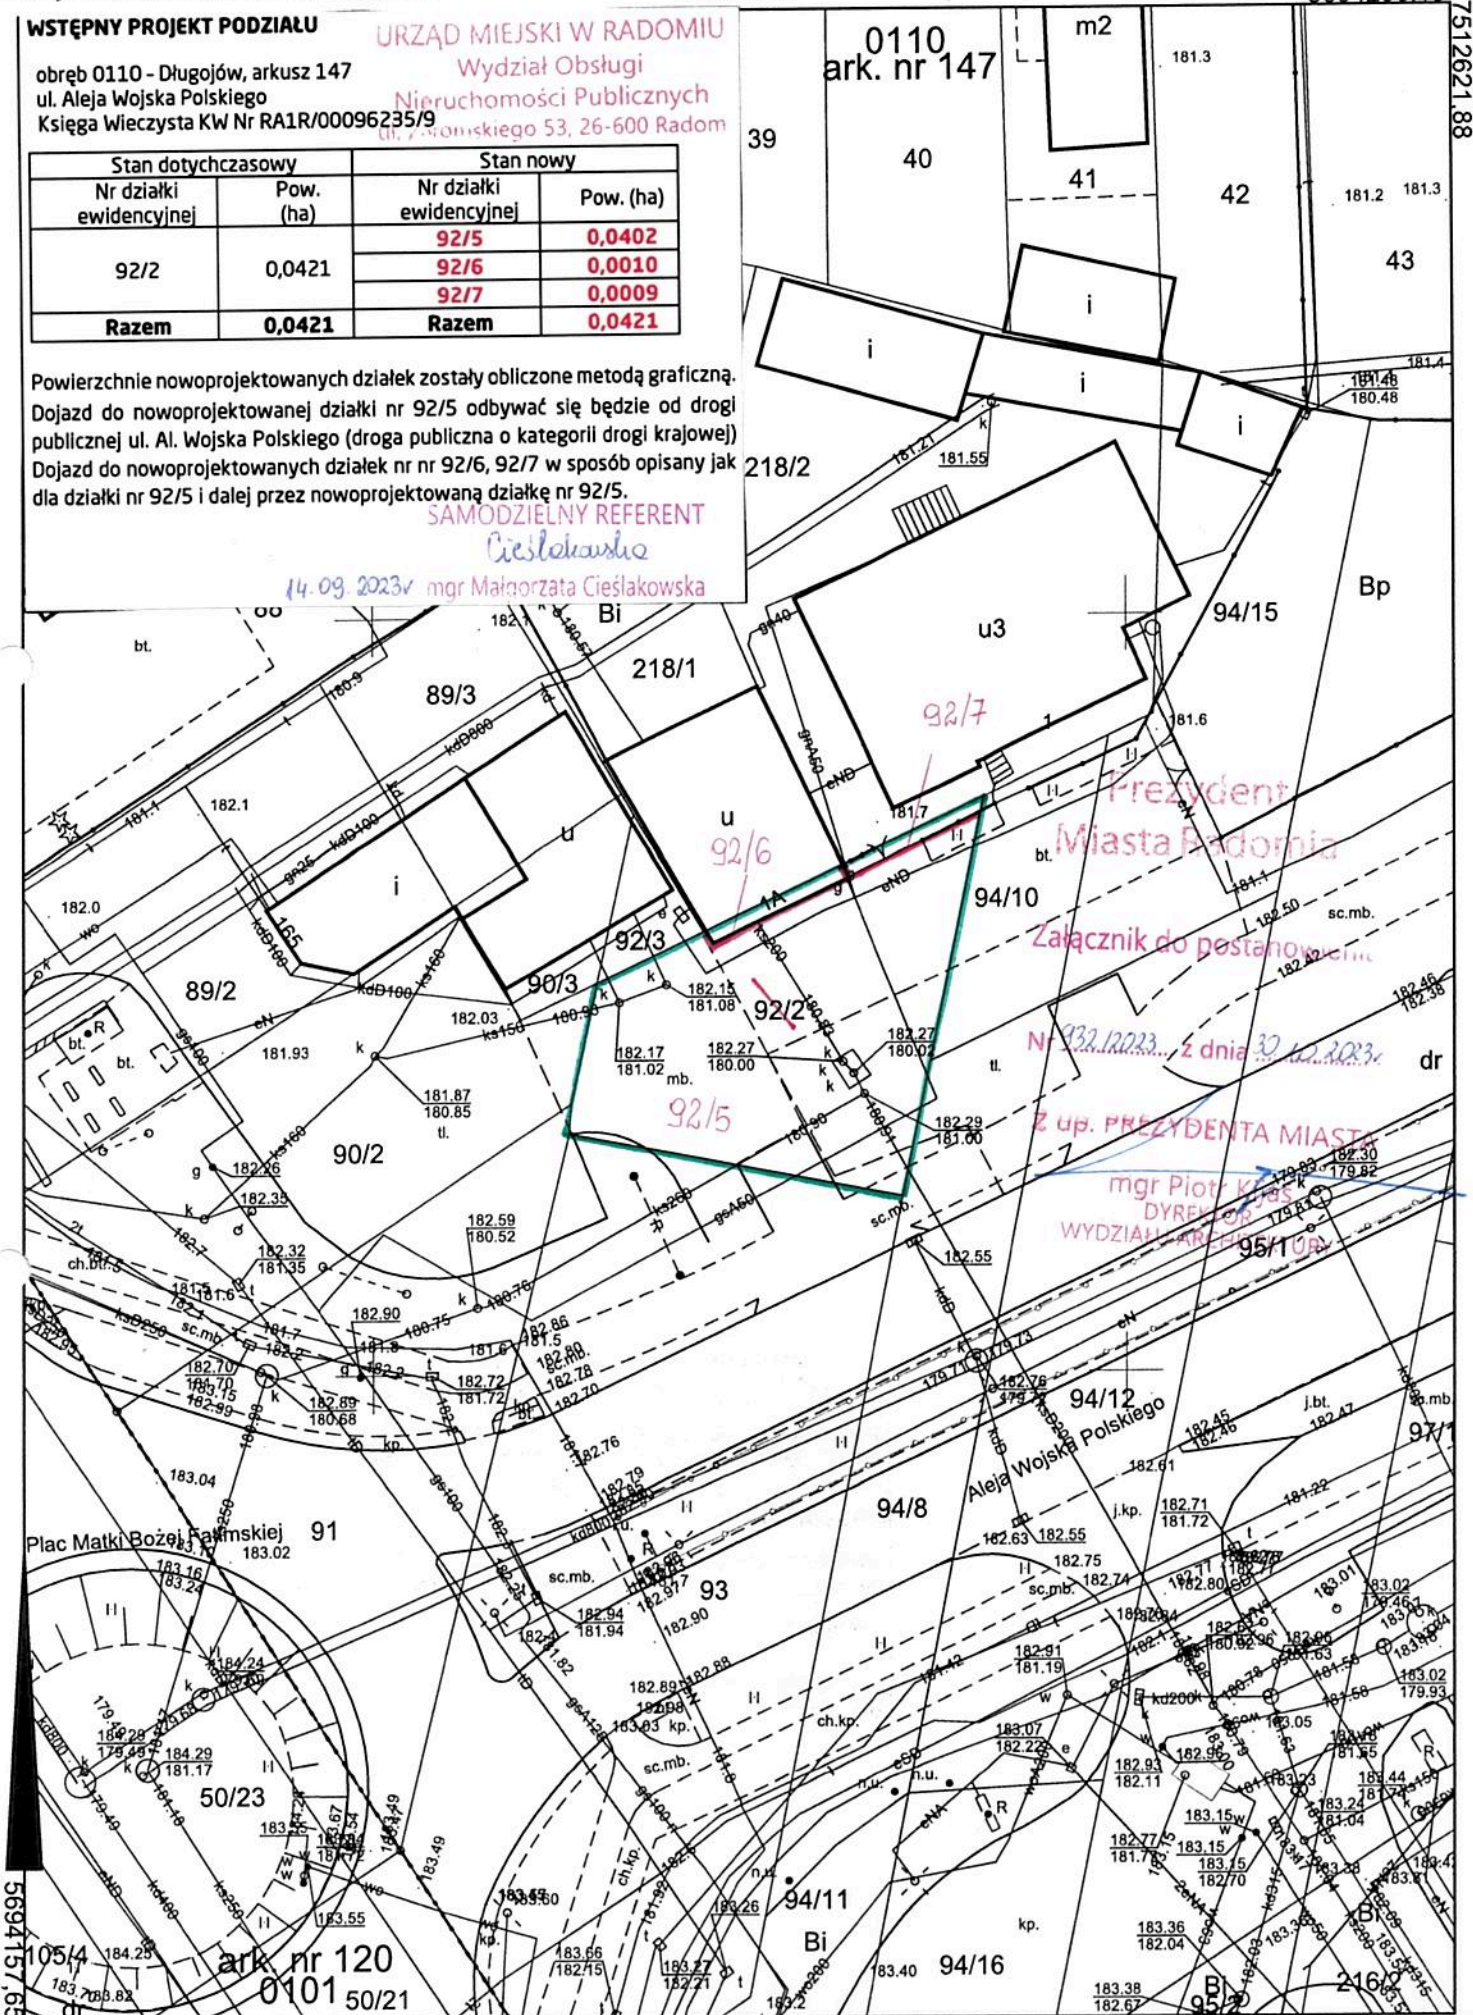

Sporządził(a): Martyna Tarnowska