




RADOM

STUDIUM UWARUNKOWAŃ I KIERUNKÓW ZAGOSPODAROWANIA PRZESTRZENNEGO

UWARUNKOWANIA

RYS. NR U1 - ZAGOSPODAROWANIE I PRZEZNACZENIE TERENÓW

SKALA 1:15 000

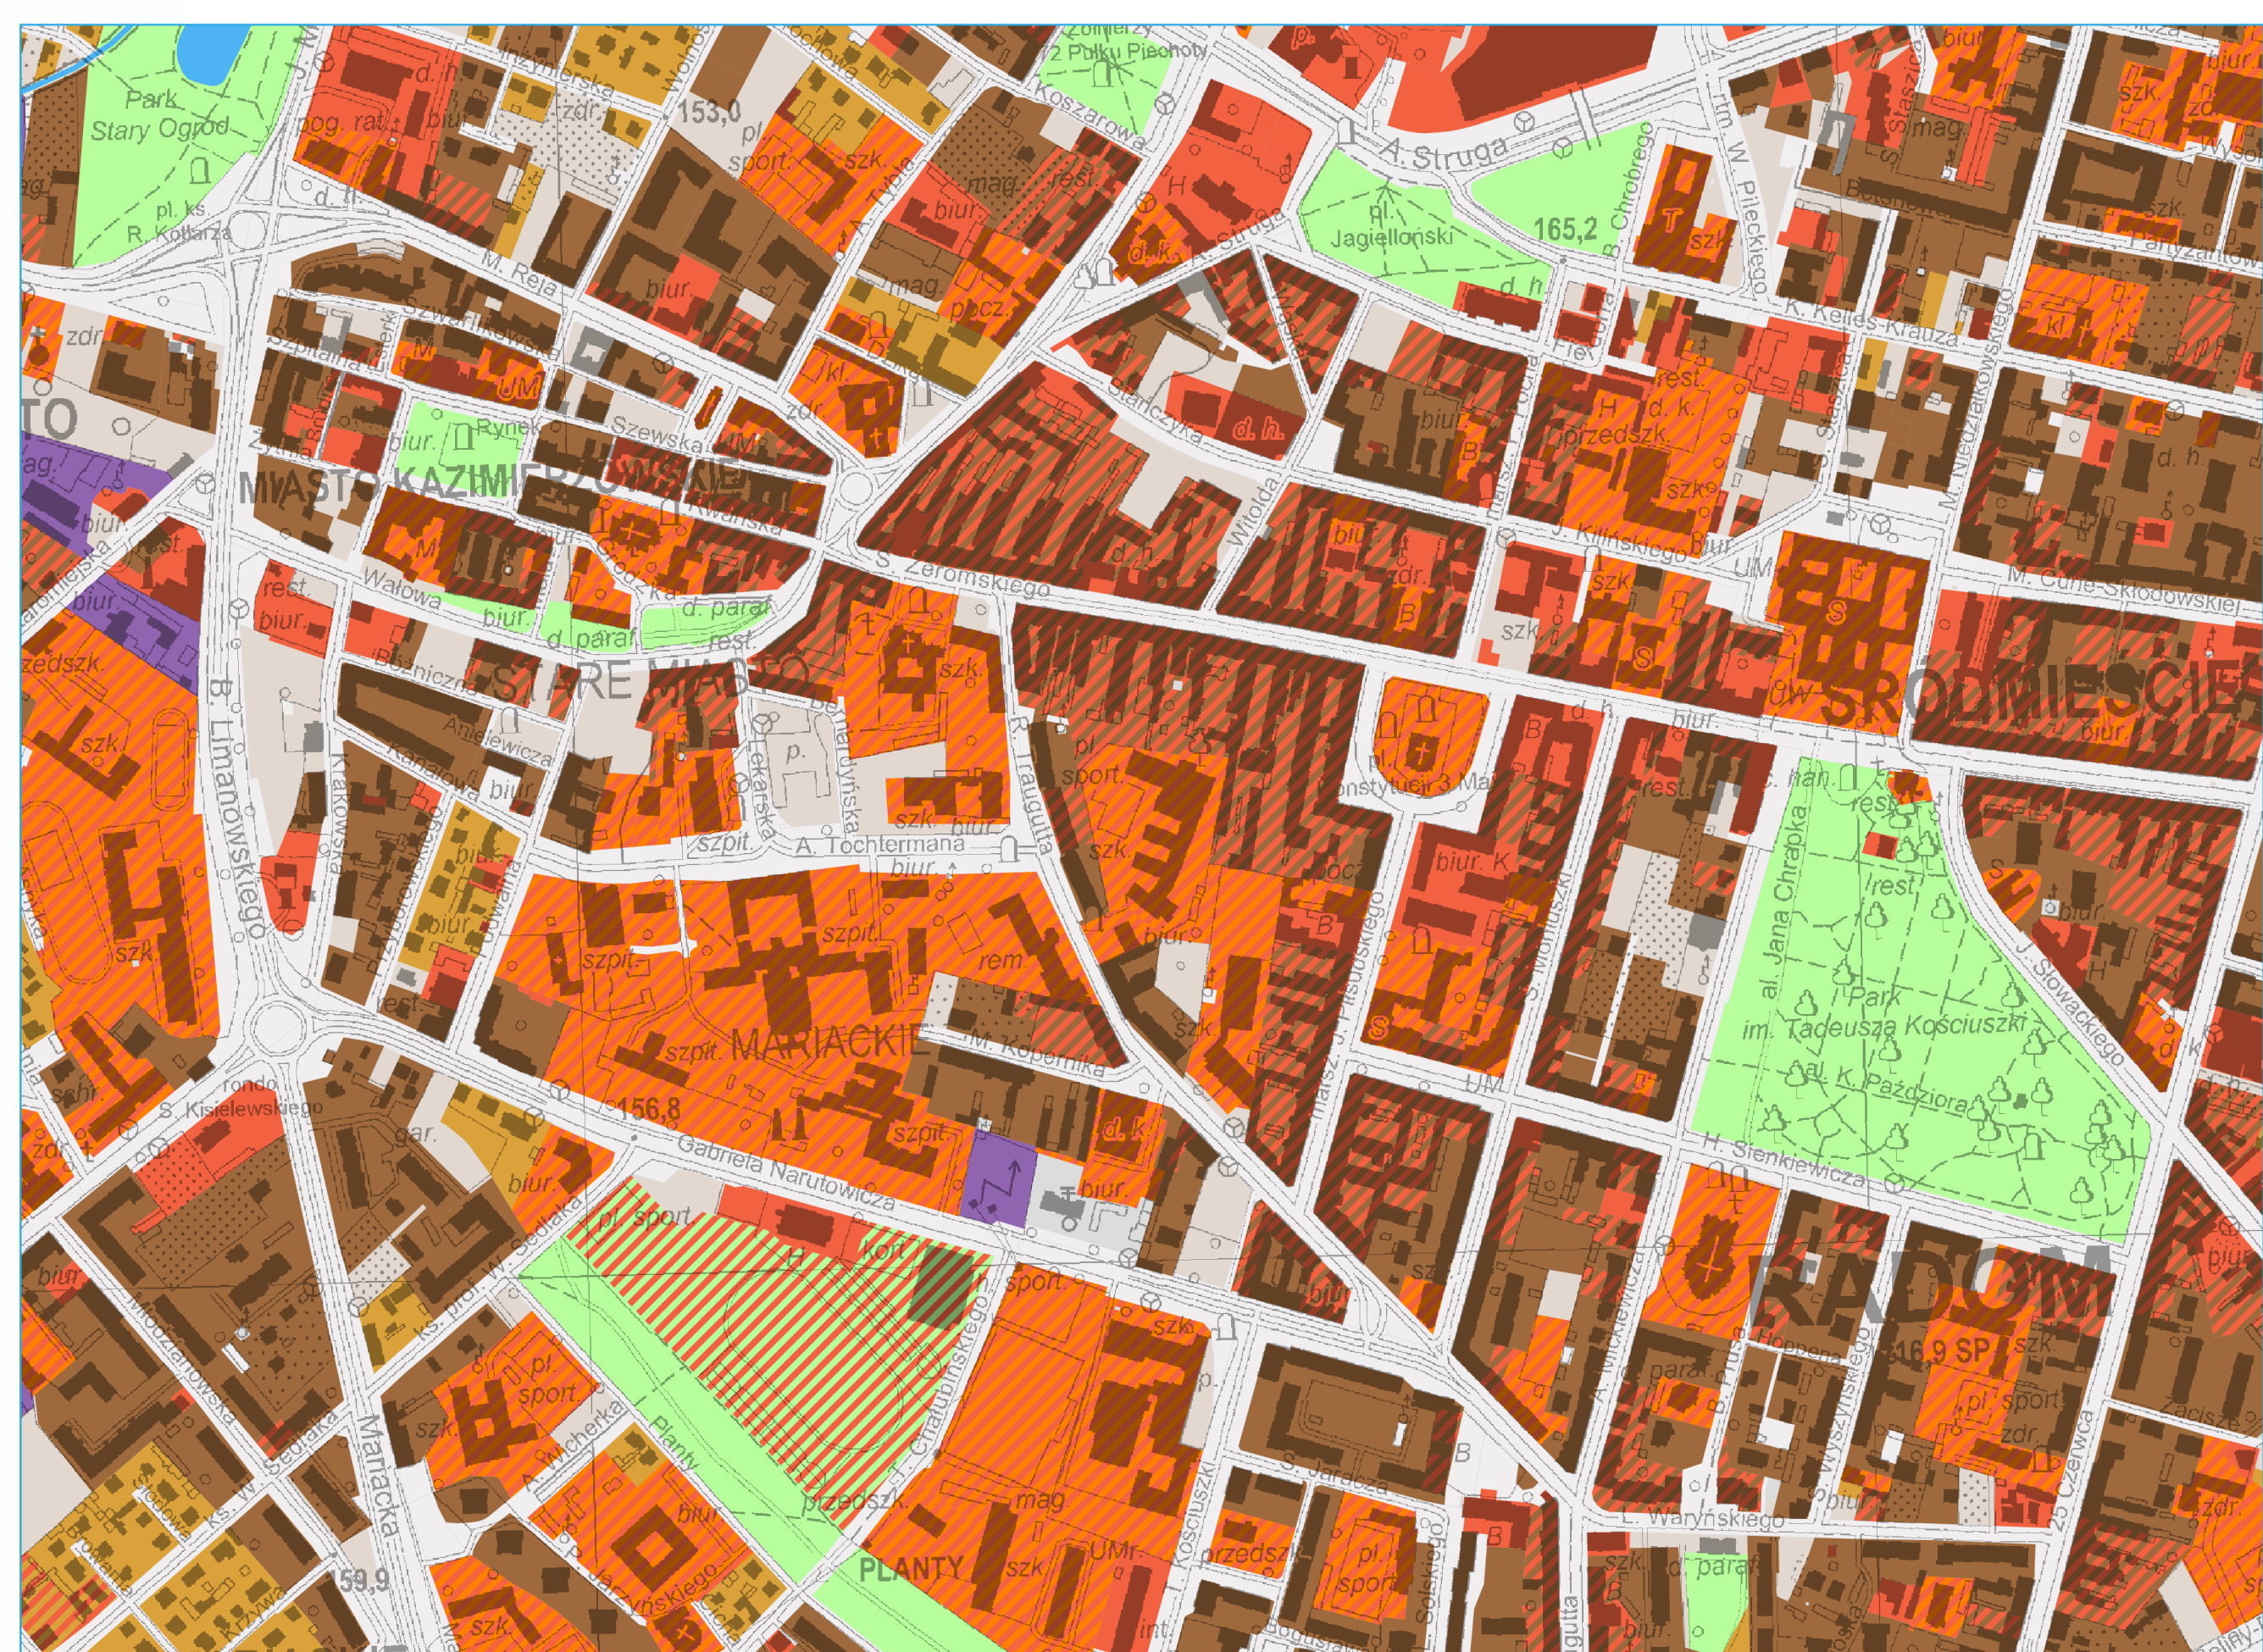

WYNIENIE CENTRUM RADOMIA

SKALA 1:5 000

LEGENDA

- GRANICA MIASTA
- TERENY ZABUDOWANE**
 - ZABUDOWA JEDNORODZINNA
 - ZABUDOWA JEDNORODZINNA I USŁUGI
 - ZABUDOWA WIELORODZINNA
 - ZABUDOWA WIELORODZINNA I USŁUGI
 - USŁUGI KOMERCYJNE
 - USŁUGI SPORTU I REKREACJI
 - USŁUGI PUBLICZNE
 - ZABUDOWA PRODUKCYJNO-MAGAZYNOWA
 - TERENY INFRASTRUKTURY TECHNICZNEJ
- TERENY WÓD POWIERZCHNIOWYCH**
 - ZBIORNIKI WODNE
 - RZĘKI
 - RÓWY
- TERENY ZIELENI**
 - ZIELEŃ REKREACYJNA
 - OGRODY DZIAŁKOWE
 - CMENTARZE
- TERENY ROLNICZE I POROLNE**
 -
- TERENY LEŚNE**
 -
- TERENY KOMUNIKACYJNE**
 - TERENY DRÓG
 - TERENY KOLEJOWE
 - TEREN LOTNISKA
- TERENY INNE**
 -
- ELEMENTY ZMIENIONE PODLEGAJĄCE PONOWIENIU PROCEDURY

