


STAN NA 1 WRZEŚNIA 2010 R

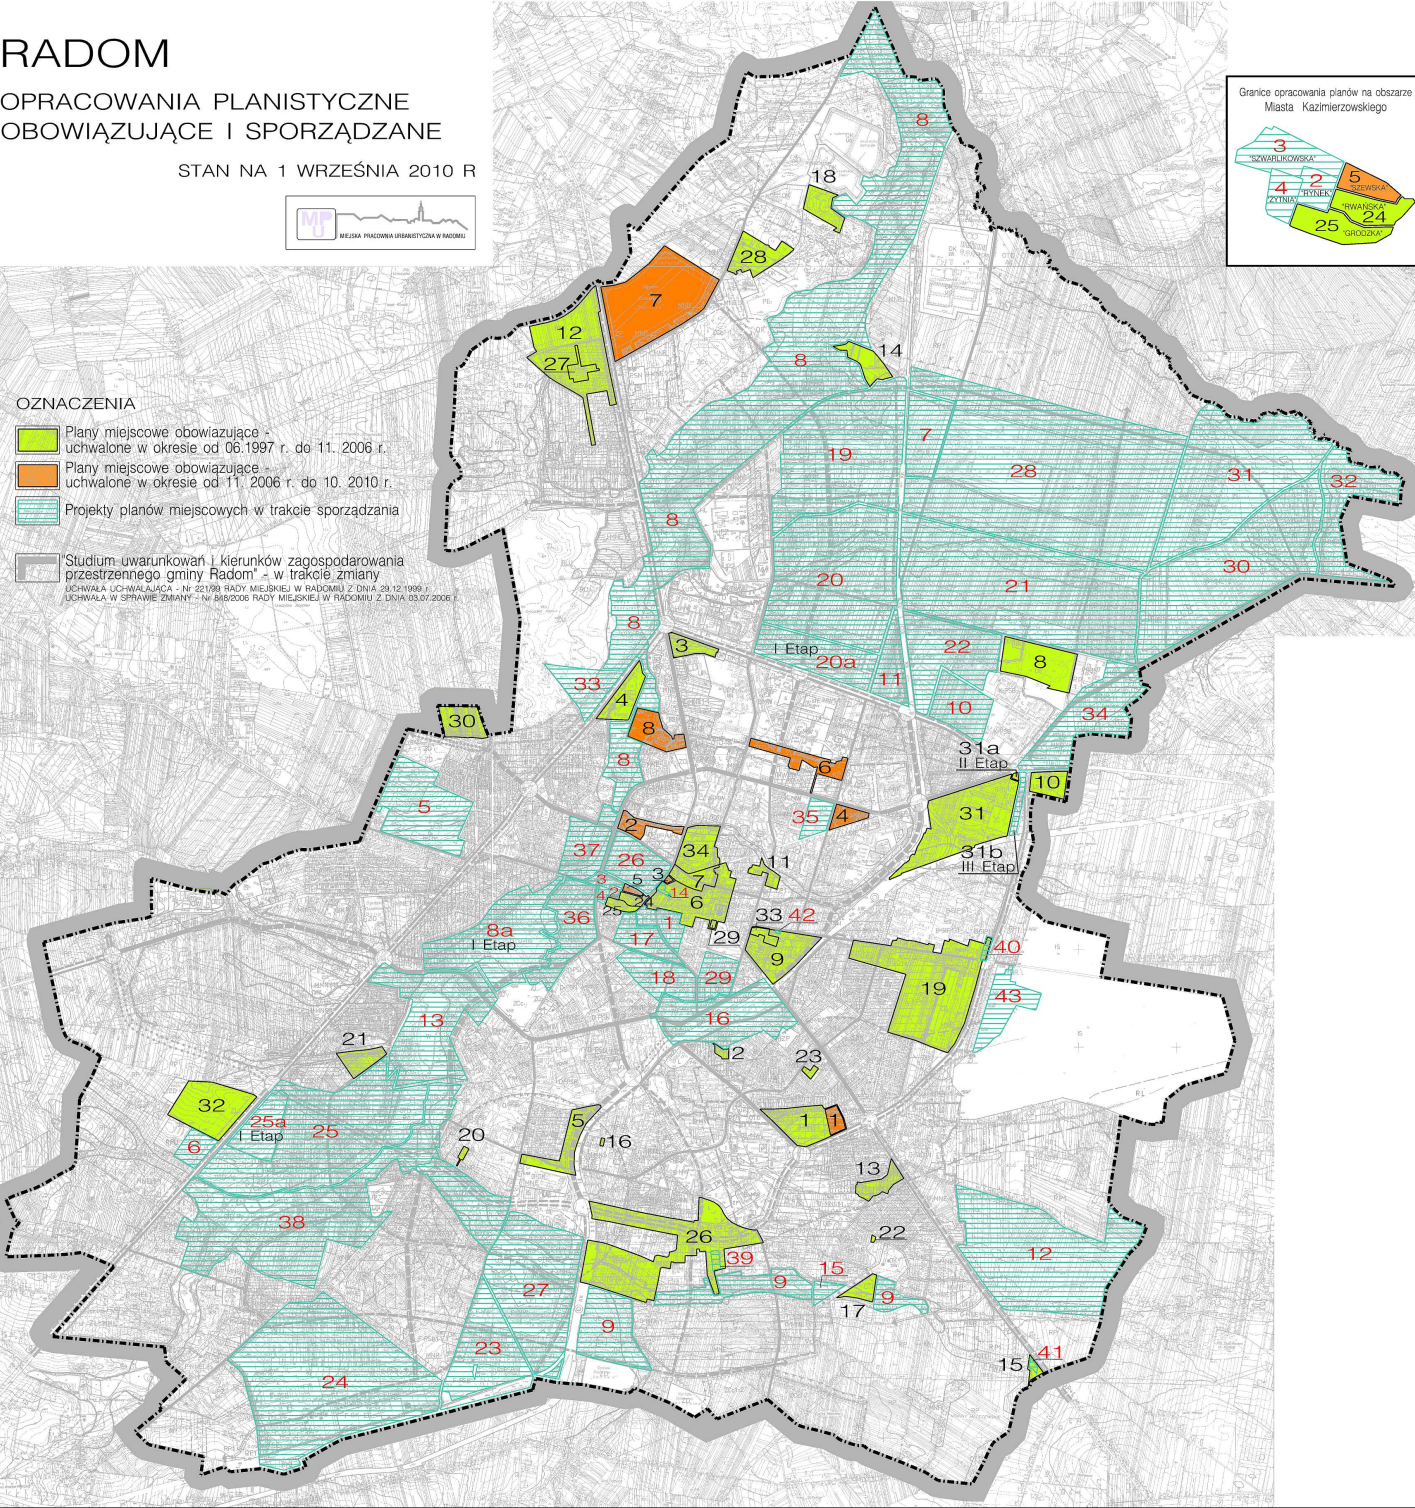

-  Plany miejscowe obowiązujące - uchwalone w okresie od 06.1997 r. do 11. 2006 r.
 Plany miejscowe obowiązujące - uchwalone w okresie od 11. 2006 r. do 10. 2010 r.
 Projekty planów miejscowych w trakcie sporządzania

"Studium uwarunkowań i kierunków zagospodarowania przestrzennego gminy Radom" - w trakcie zmiany
UCHWAŁA UCHWAŁAJĄCA - Nr 221/99 RADY MIEJSKIEJ W RADOMIU Z DNIA 29.12.1999 r.
UCHWAŁA W SPRAWIE ZMIANY - Nr 816/2006 RADY MIEJSKIEJ W RADOMIU Z DNIA 03.07.2006 r.



MIEJSKOWE PLANY ZAGOSPODAROWANIA PRZESTRZENNEGO
BĘDĄCE W TRAKCIE SPORZĄDZANIA.

- [illegible]

- [illegible]