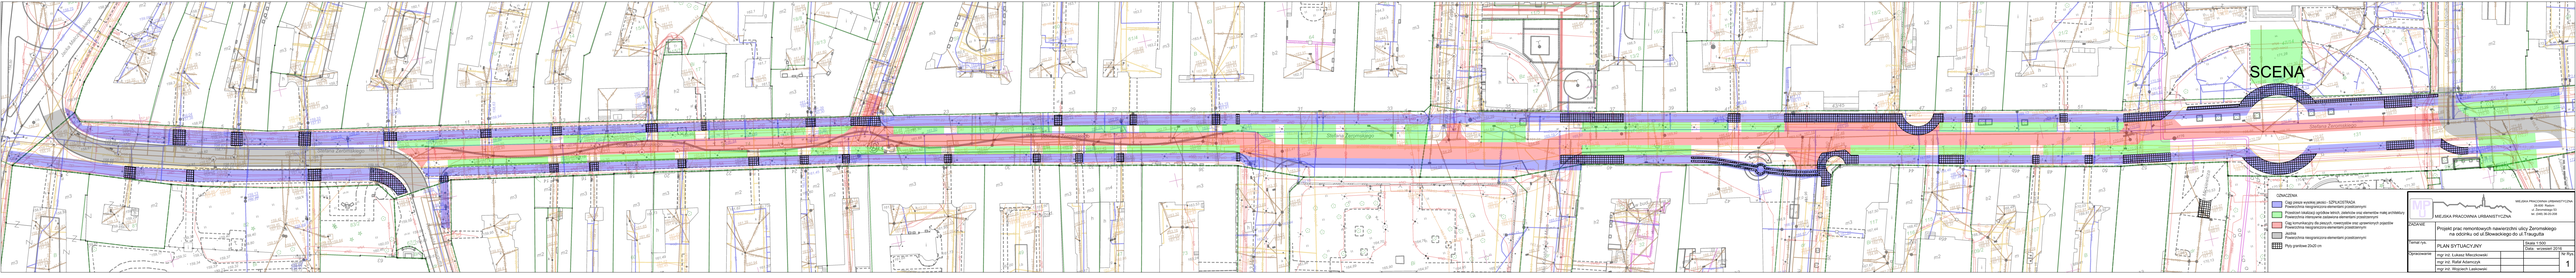

OZNACZENIA

- Ciąg pieszo rowerowy jednokierunkowy - SZPALESTRADA
- Jezdnia nieograniczona elementami przestrzennymi
- Powierzchnia nieograniczona elementami przestrzennymi
- Powierzchnia utwardzona pozostała
- Ciąg komunikacyjny dla pieszych, miejsce postoju oraz gromadzenia pojazdów
- Jezdnia nieograniczona elementami przestrzennymi
- Jezdnia
- Powierzchnia nieograniczona elementami przestrzennymi
- Pas zieleni 20x20 cm

MIEJSKA PRACOWNIA URBANISTYCZNA
35-601 Rzeszów
ul. Żeromskiego 50
tel. (048) 86 52 248

MIEJSKA PRACOWNIA URBANISTYCZNA

TEMAT:

Projekt prac remontowych nawierzchni ulicy Żeromskiego na odcinku od ul.Słowackiego do ul.Traugutta

Format / ark.: A3

Skala: 1:500

Data: wrzesień 2019

PLAN SYTUACYJNY

Sprawdzenie:

mgr inż. Łukasz Mieszkowski		
mgr inż. Rafał Adamczyk		
mgr inż. Wojciech Leskowski		

Nr fizy

1