



Rzut łazienki dla dziewcząt i chłopców - pom. D-2 (stan po remoncie)

SKALA 1:50

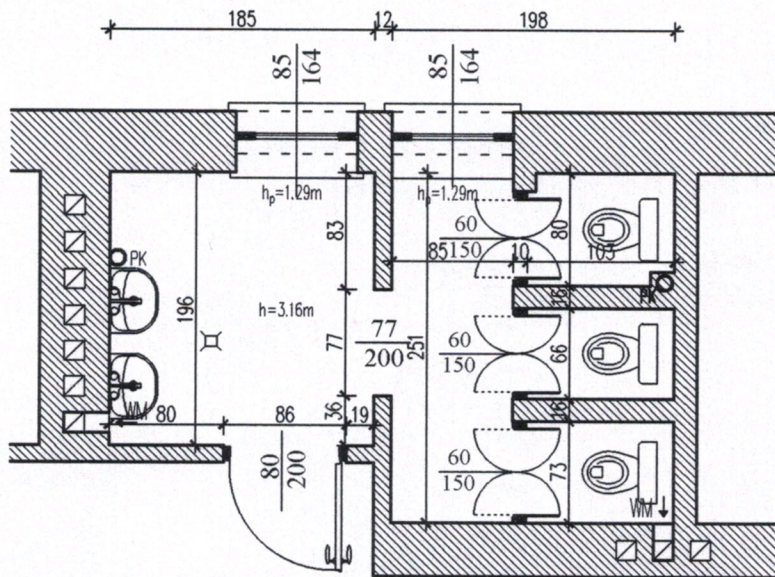

Rzut łazienki dla dziewcząt i chłopców - pom. C-7 (stan istniejący)

SKALA 1:50

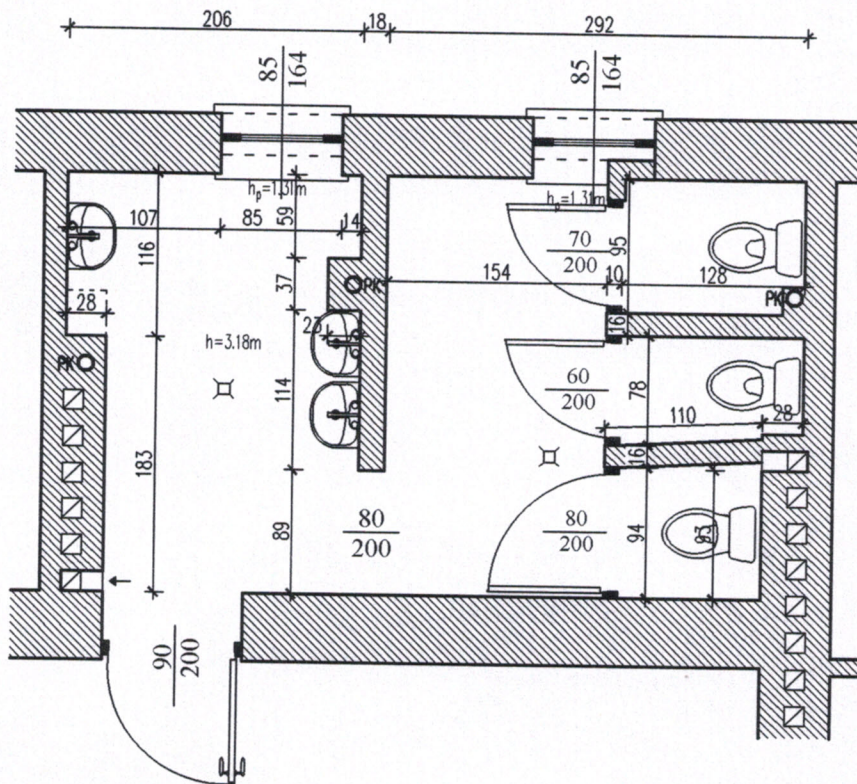

Rzut łazienki dla dziewcząt i chłopców - pom. C-8 (stan po remoncie)

SKALA 1:50

