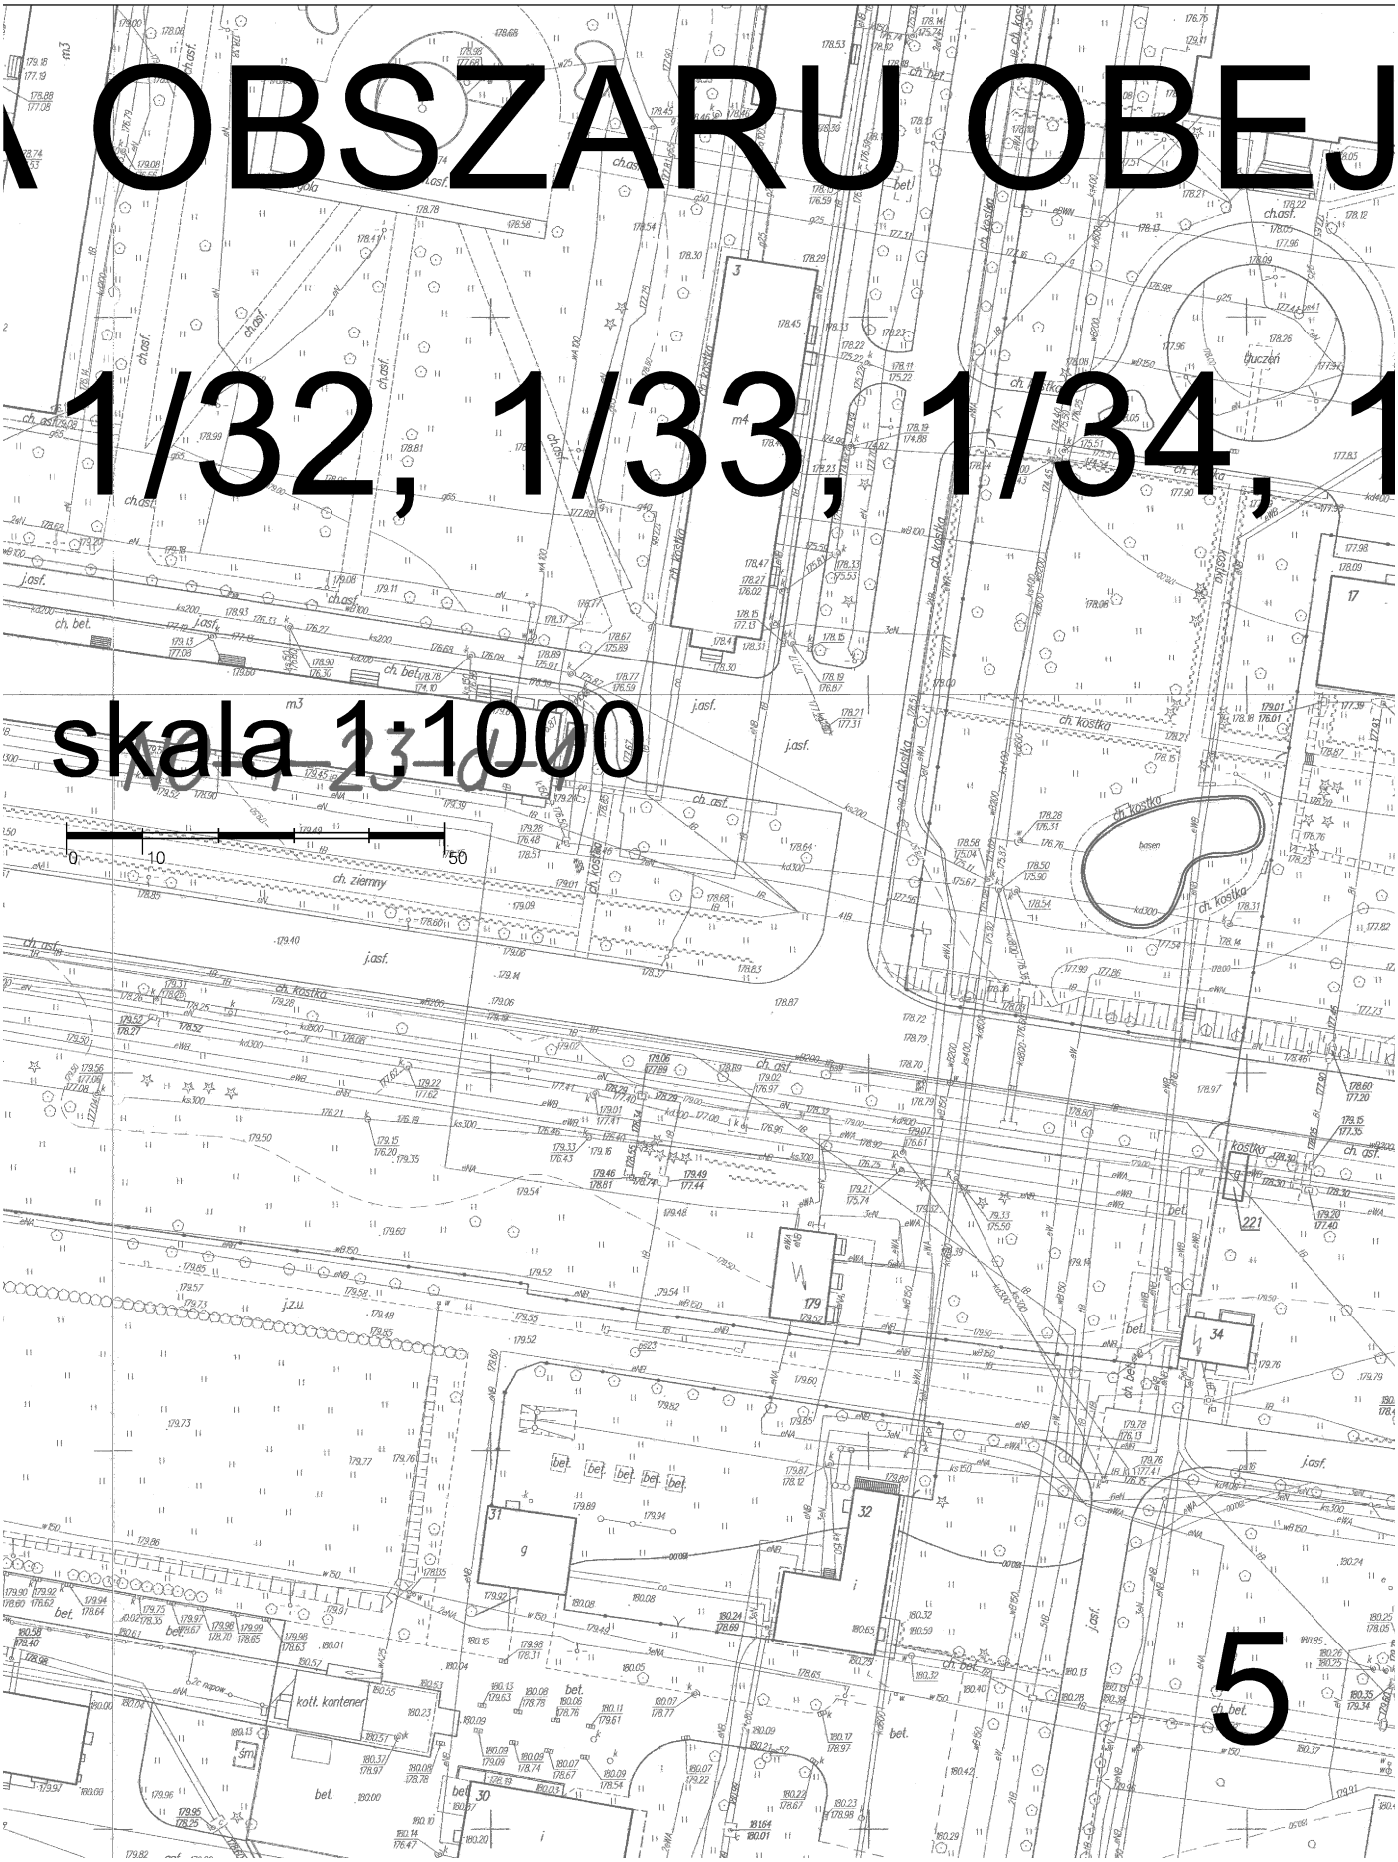
A OBSZARU OBEJ
1/32, 1/33, 1/34, 1
skala 1:1000
0
10
50
5