




RADOM

STUDIUM UWARUNKOWAŃ I KIERUNKÓW ZAGOSPODAROWANIA PRZESTRZENNEGO

KIERUNKI ZAGOSPODAROWANIA PRZESTRZENNEGO RYS. NR K4 - POLITYKA DZIEDZICTWA KULTUROWEGO

SKALA 1:15 000

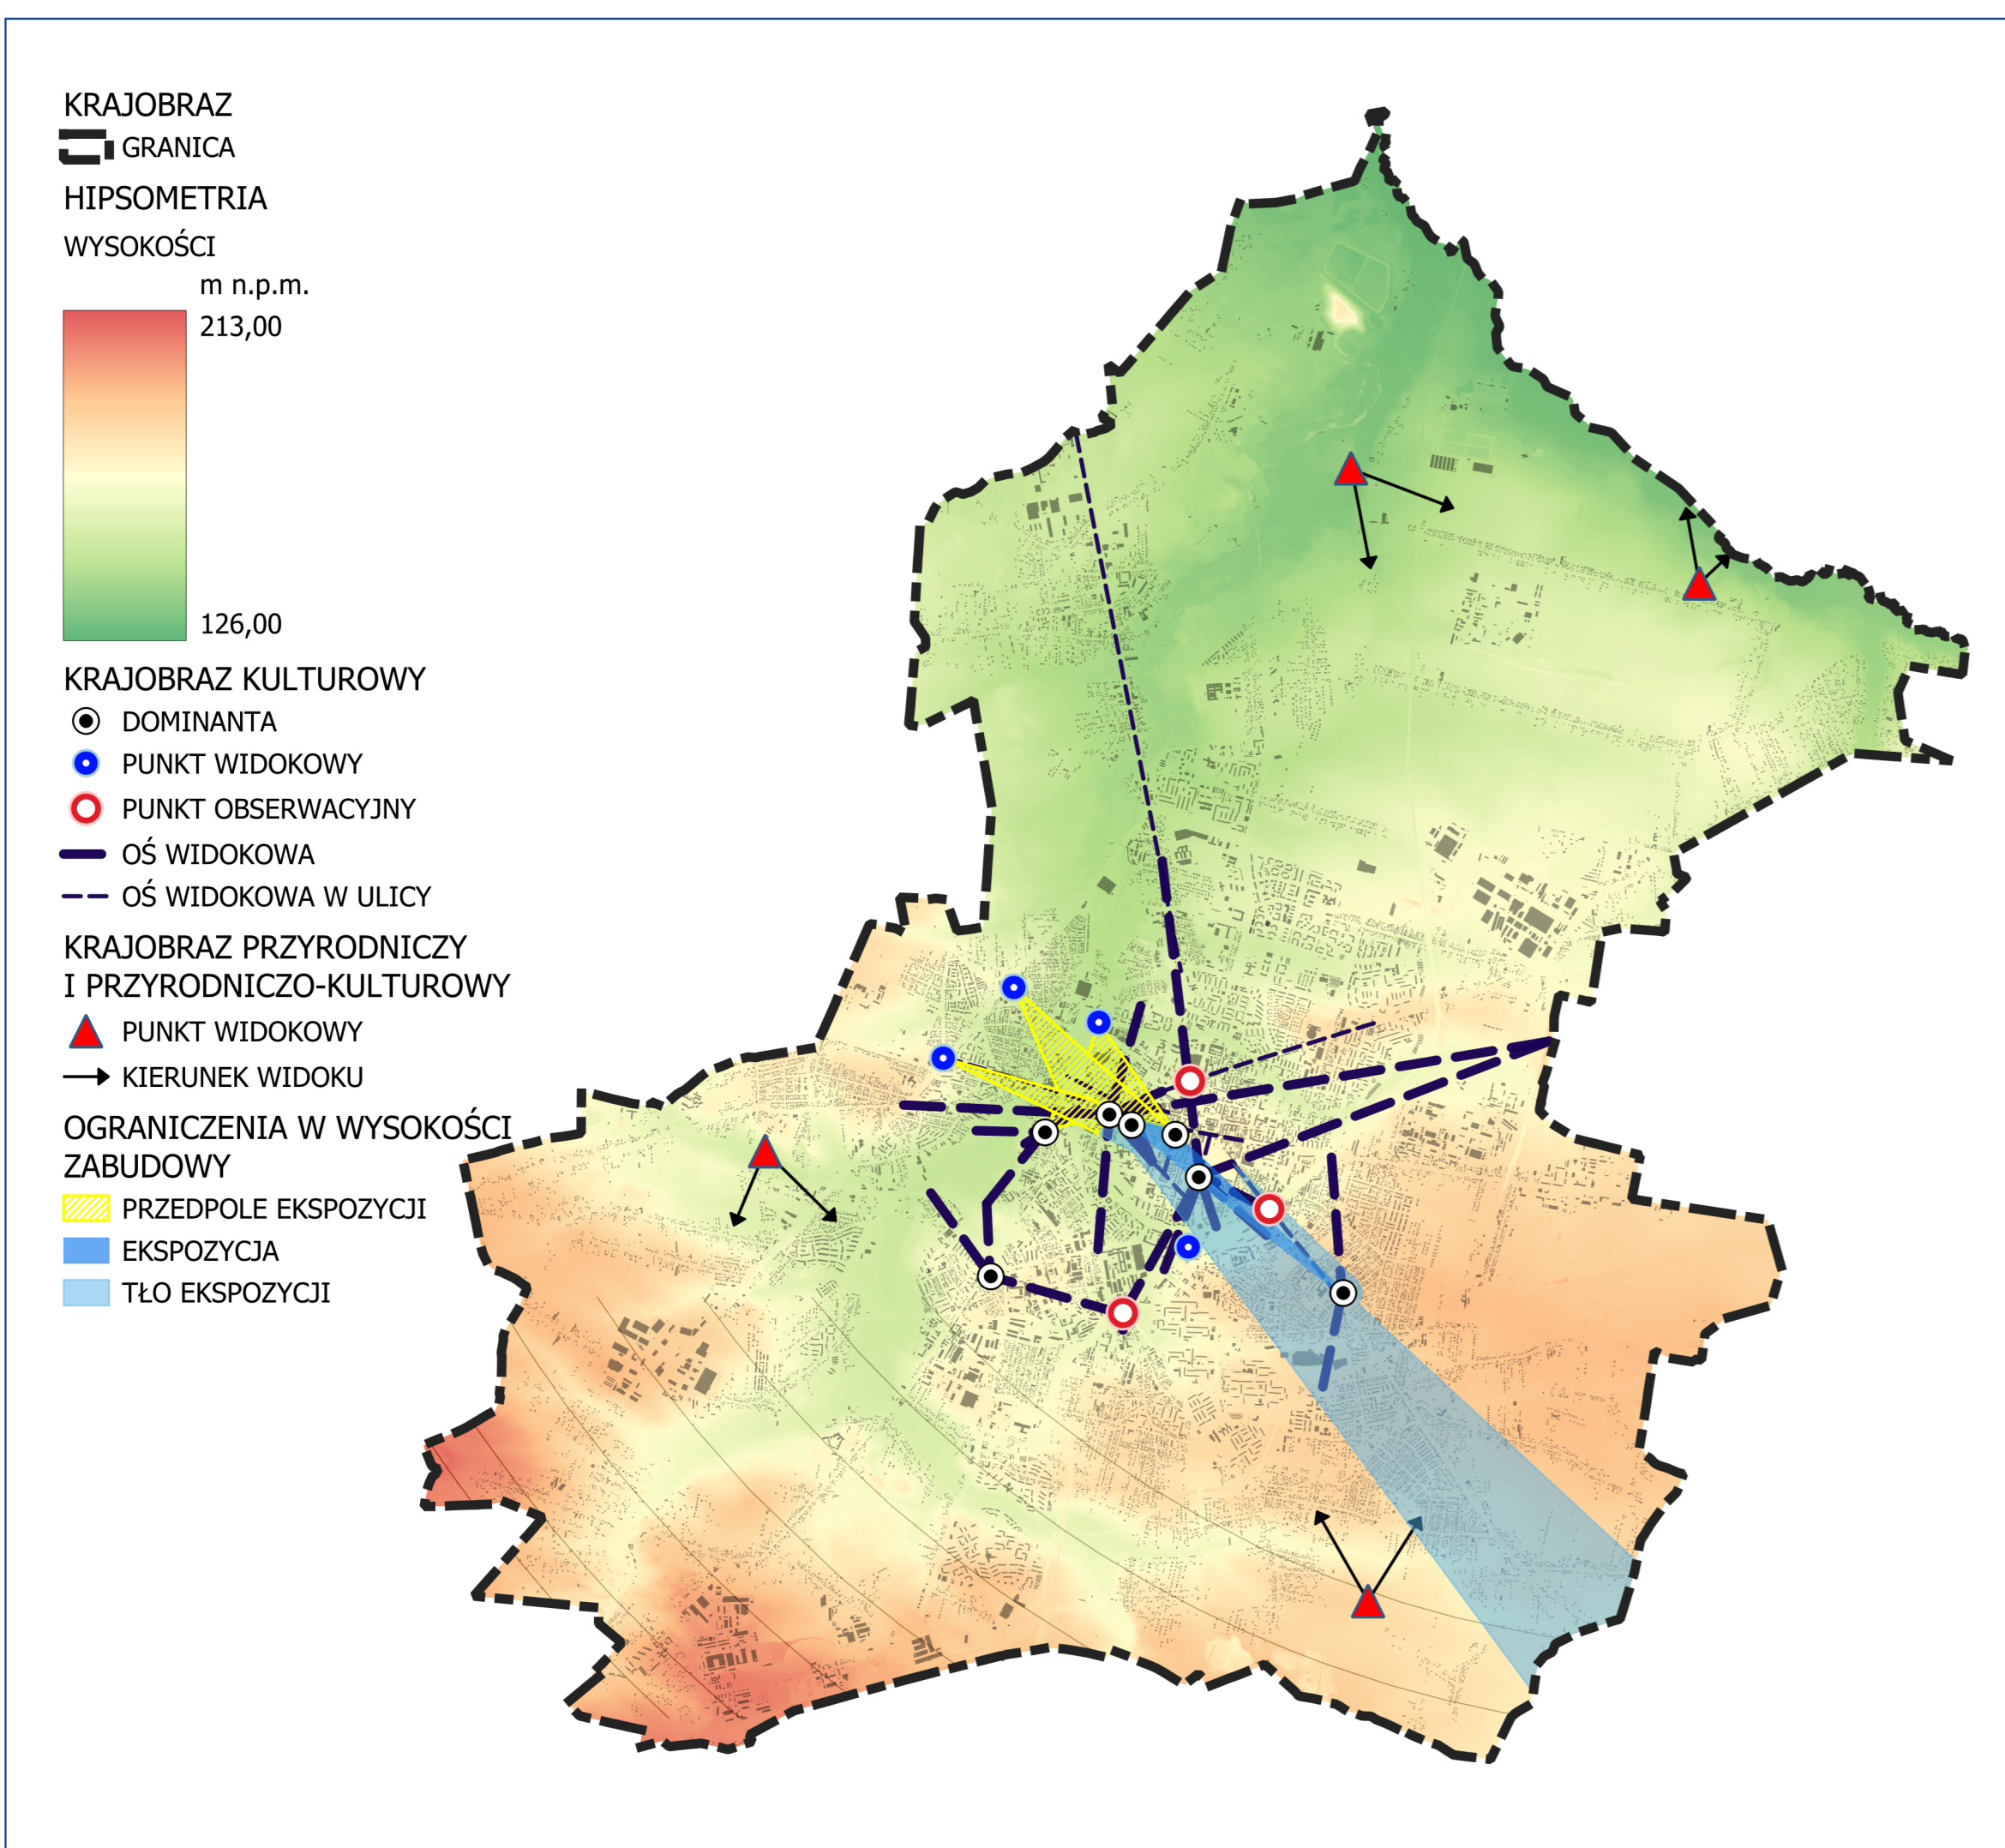

OBSZARY ZMIAN PODLEGAJĄCE PONOWNEMU WYŁOŻENIU

- GRANICA MIASTA
- PUNKT WIDOKOWY
- PUNKT OBSERWACYJNY
- PLAC MIEJSKI
- ULICA O WYJĄTKOWYCH WALORACH
- OS WIDOKOWA
- OS WIDOKOWA W ULICY
- DOMINANTA
 - WIDOCZNA W PANORAMIE
 - LOKALNA
- OBSZARY OBJĘTE STREFAMI OCHRONY KONSERWATORSKIEJ
 - STREFA OCHRONY ARCHEOLOGICZNEJ
 - STREFA OCHRONY KONSERWATORSKIEJ
- OBSZARY PRAWNEJ OCHRONY KONSERWATORSKIEJ
 - PARKI WPISANE DO REJSTRU ZABYTKÓW
 - CMENTARZE WPISANE DO REJSTRU ZABYTKÓW
 - TERENY WPISANE DO REJSTRU ZABYTKÓW
- GRANICA PARKU KULTUROWEGO
 - STREFA A
 - STREFA B
- OBSZARY WIG USTAWY O REWITALIZACJI
 - OBZAR REWITALIZACJI
 - OBZAR ZDEGRADOWANY
- UKŁAD URBANISTYCZNY ZABUDOWY DO OCHRONY
 - ZE WZGLĘDU NA EKSPOZYCJĘ BUDYNKÓW ZABYTKOWYCH
 - DOBRO KULTURY WSPÓŁCZESNEJ
- ELEMENTY ZMIENIONE PODLEGAJĄCE PONOWNIENIU PROCEDURY

ZASADY KSZTAŁTOWANIA WYSOKOŚCI OBIEKTÓW BUDOWLANYCH

REGULACJA WYSOKOŚCI W STREFACH FUNKCYJNALNYCH

- WARTOŚĆ WYSOKOŚCI PODSTAWOWEJ W DANEJ STREFIE FUNKCYJNALNEJ [m]
- STREFY FUNKCYJNALNE, W KTÓRYCH WYSTĘPUJĄ OBSZARY OBNIŻENIA WYSOKOŚCI PODSTAWOWYCH
- STREFY FUNKCYJNALNE, W KTÓRYCH WYSTĘPUJĄ OBSZARY PODWYŻSZENIA WYSOKOŚCI PODSTAWOWYCH
- BRAK REGULACJI WYSOKOŚCI

STREFY KONCENTRACJI BUDYNKÓW WYSOKOŚCIOWYCH

- 55 PODWYŻSZENIE WYSOKOŚCI DO 55 m
- 60 PODWYŻSZENIE WYSOKOŚCI DO 60 m
- 70 PODWYŻSZENIE WYSOKOŚCI DO 70 m

OBSZARY OCHRONY PANORAMY








- 7 OGRANICZENIE WYSOKOŚCI DO 7 m
- 10 OGRANICZENIE WYSOKOŚCI DO 10 m
- 12 OGRANICZENIE WYSOKOŚCI DO 12 m
- 17 OGRANICZENIE WYSOKOŚCI DO 17 m
- 21 OGRANICZENIE WYSOKOŚCI DO 21 m
- OBSZARY OCHRONY DÓBR KULTURY WSPÓŁCZESNEJ
 - 21 OGRANICZENIE WYSOKOŚCI DO 21 m
 - 25 OGRANICZENIE WYSOKOŚCI DO 25 m

OBSZARY OCHRONY UKŁADÓW URBANISTYCZNYCH

- 17 OGRANICZENIE WYSOKOŚCI DO 17 m

ULC - OGRANICZENIA WYSOKOŚCI ZABUDOWY [m n.p.m.] ZE WZGLĘDU NA:

- POWIERZCHNIE OGRANICZAJĄCE PRZESZKODY W OTOCZENIU LOTNISKA WŁG RLC [m.n.p.m.]
- POWIERZCHNIE OGRANICZAJĄCE ZABUDOWĘ W OTOCZENIU LOTNISKA WŁG URZĄDZEN NAZIEMNYCH WŁG RLUN [m.n.p.m.]

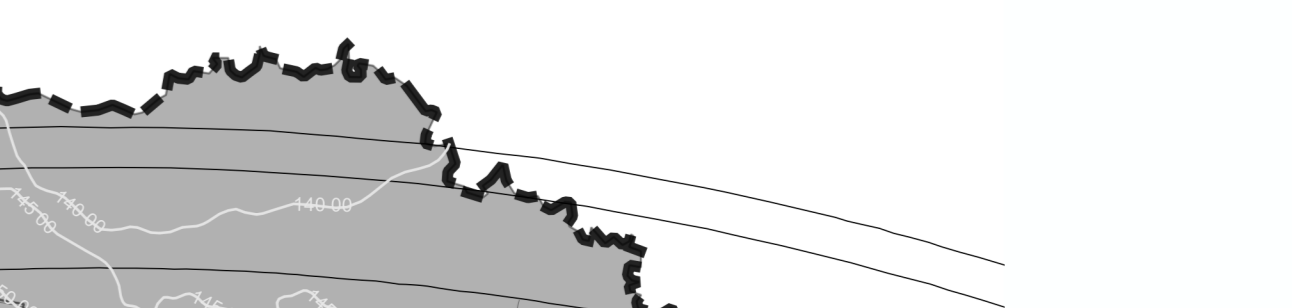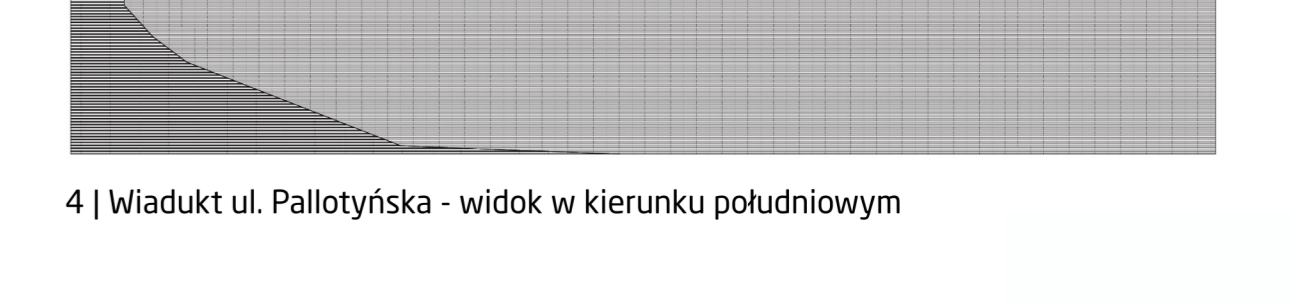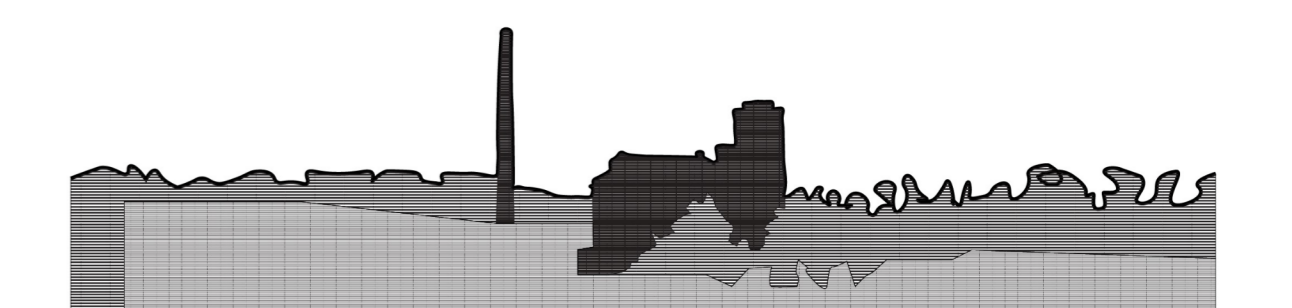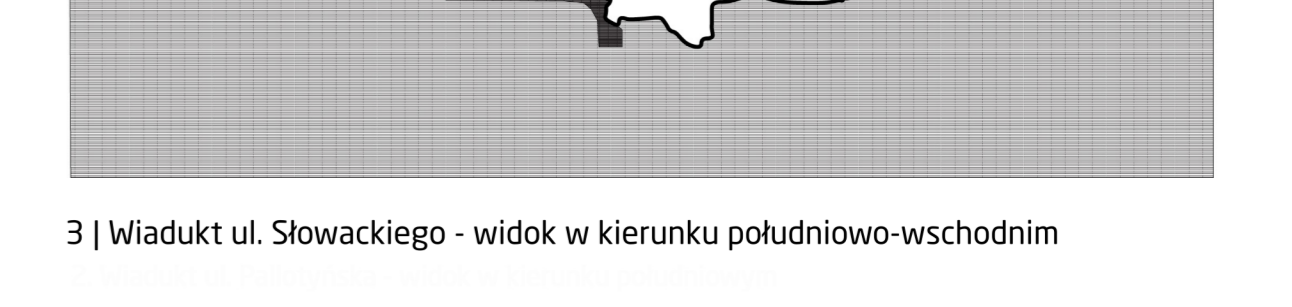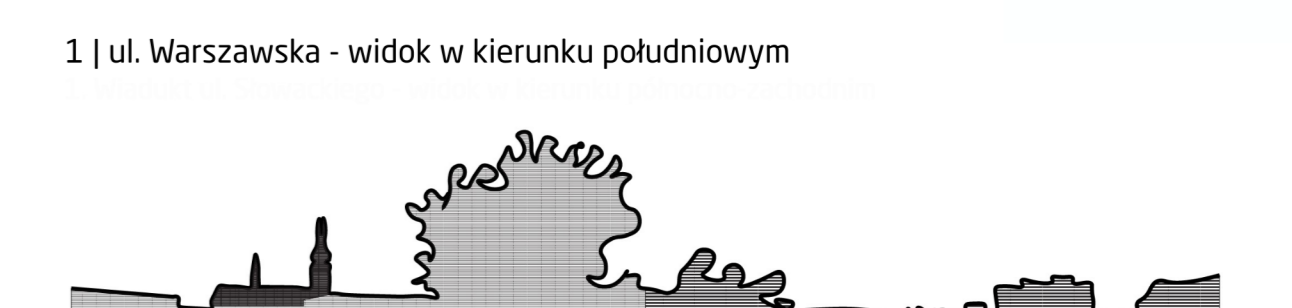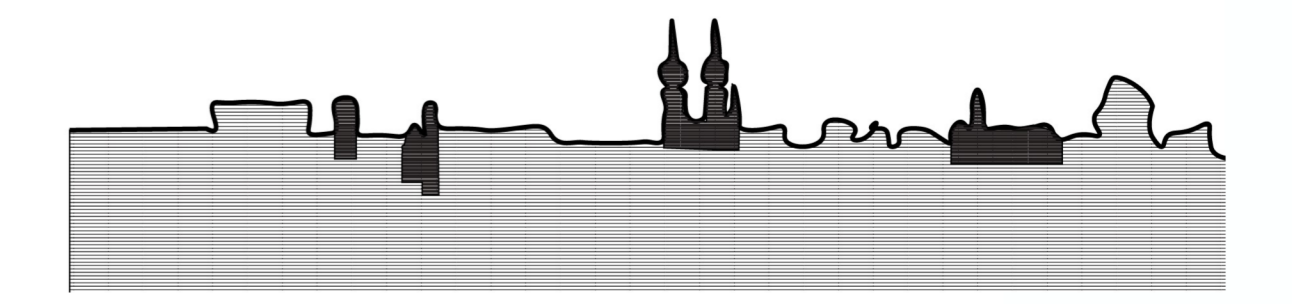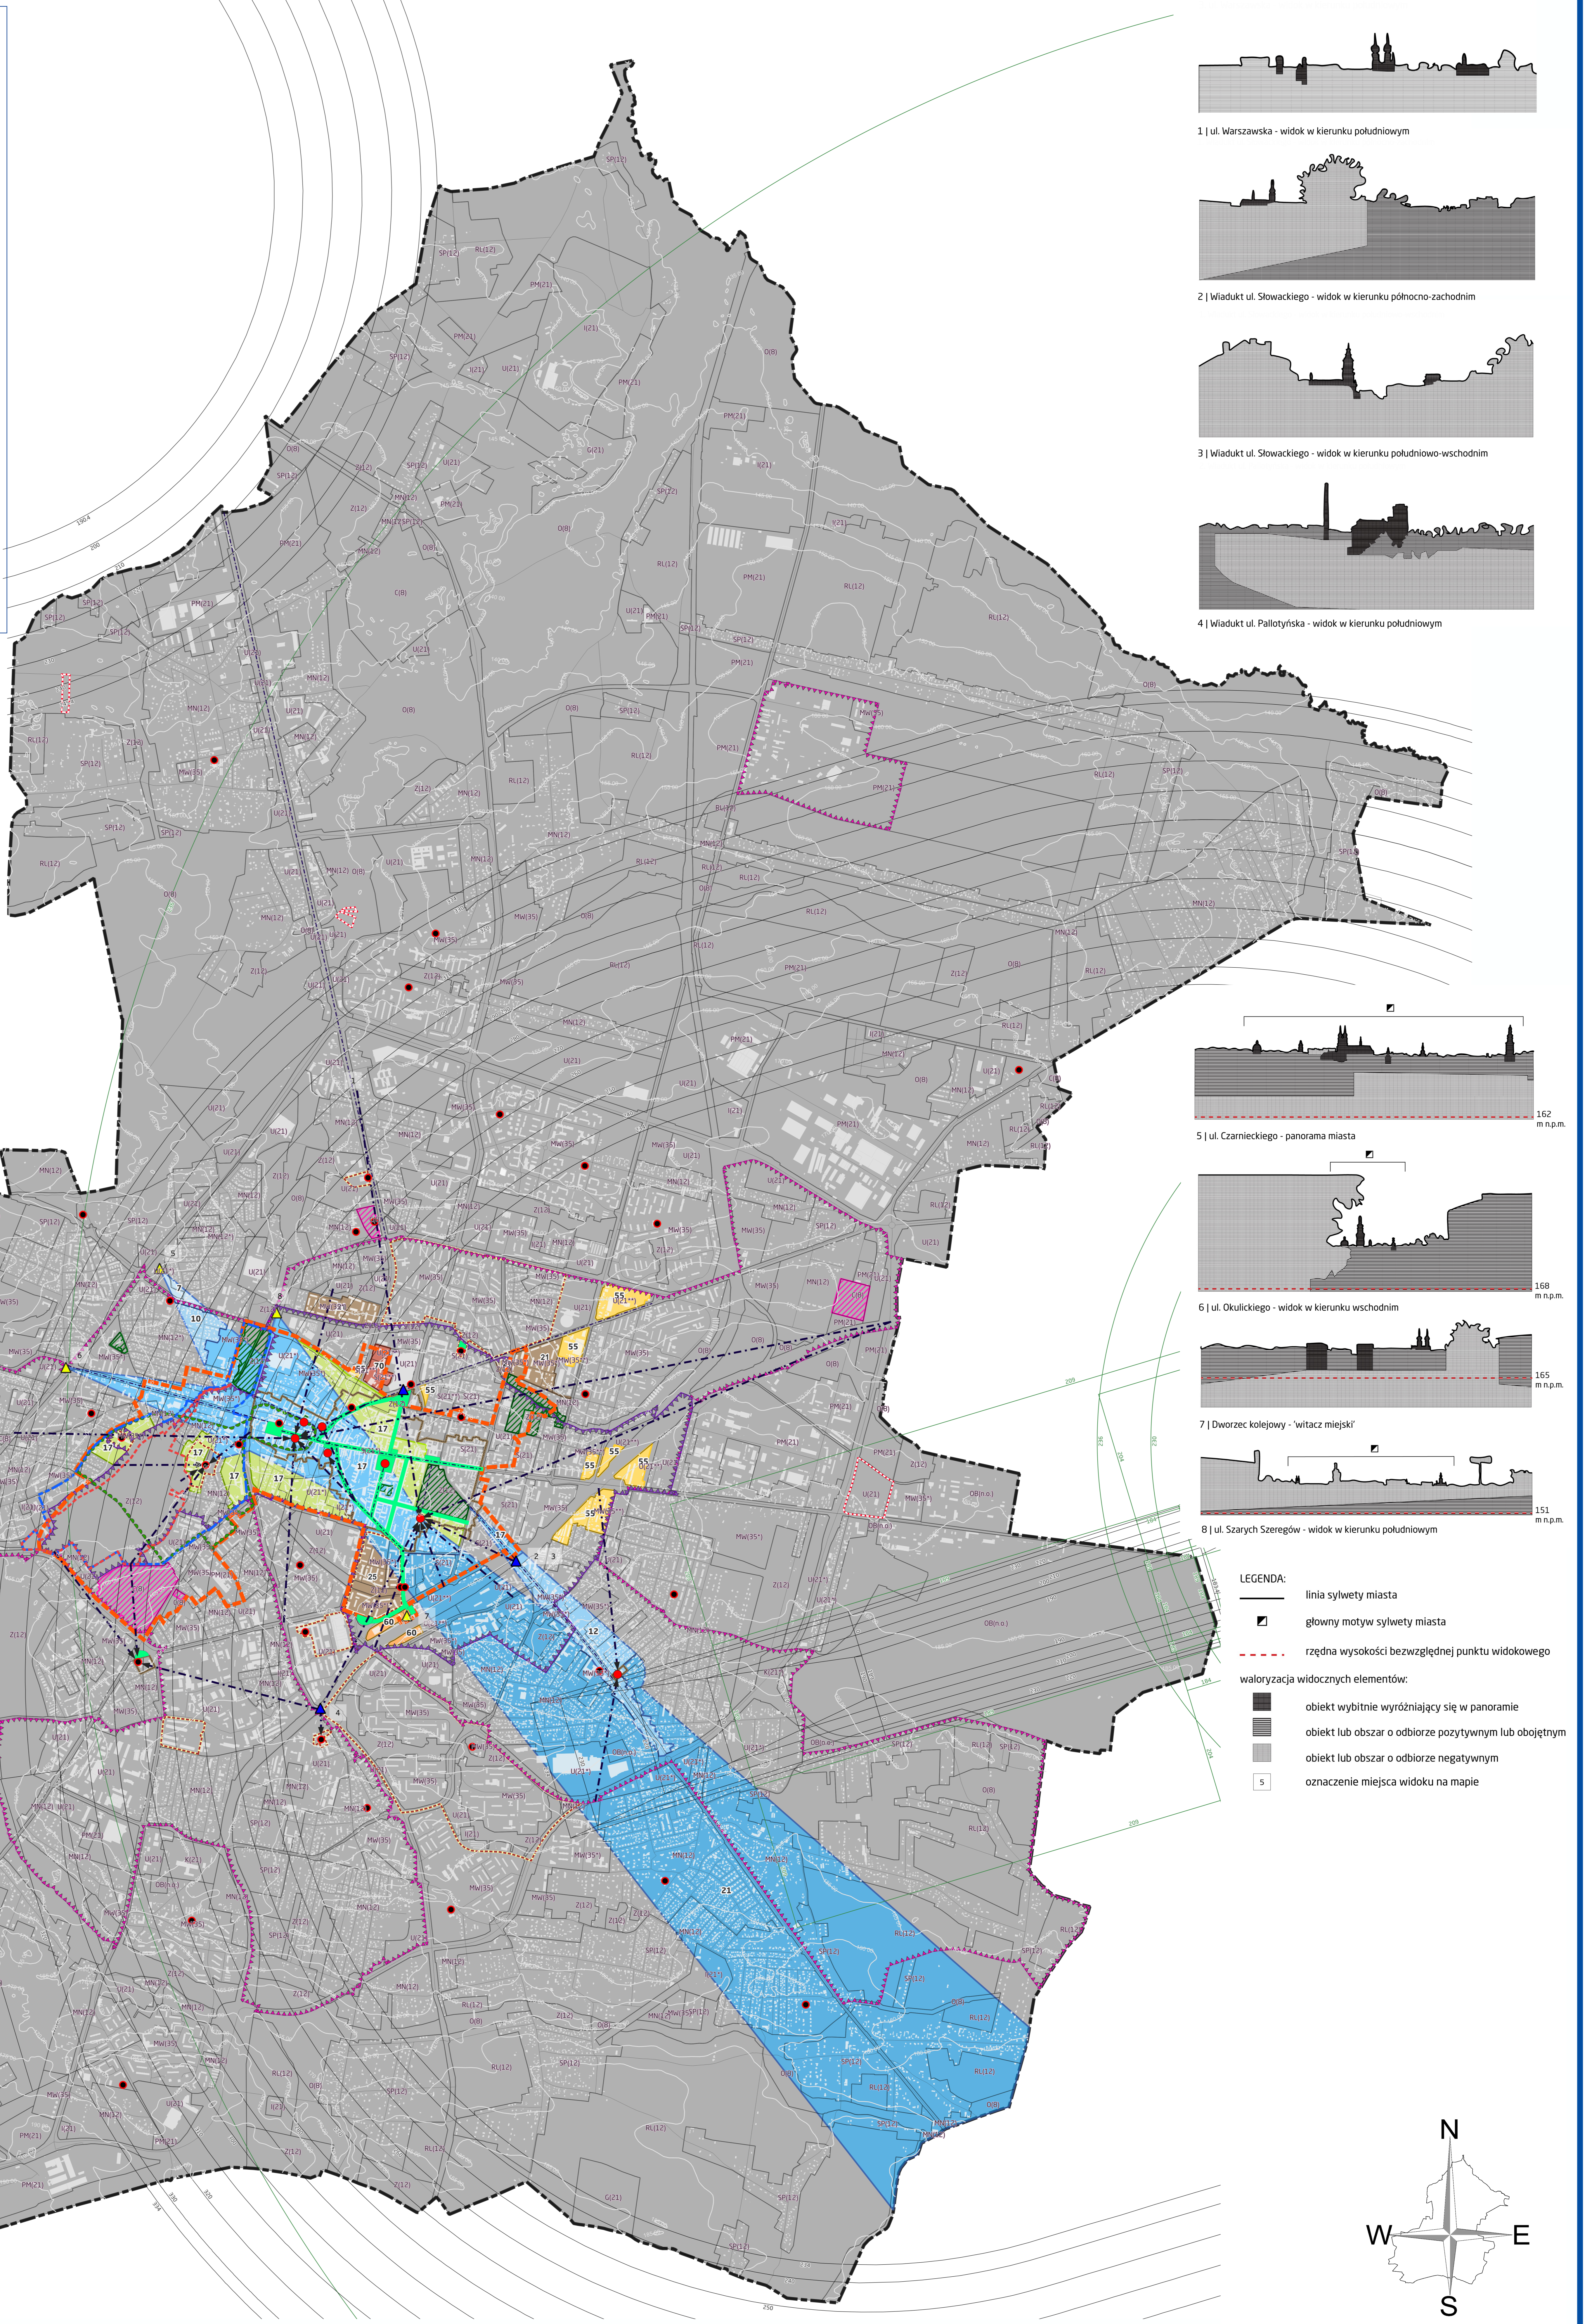

- LEGENDA:
- linia sylwetki miasta
 - główny motyw sylwetki miasta
 - rzędna wysokości bezwzględnej punktu widokowego
- waloryzacja widocznych elementów:
- ciemny szary kwadrat: obiekt wybitnie wyróżniający się w panoramie
 - środkowy szary kwadrat: obiekt lub obszar o odbiorze pozytywnym lub obójtym
 - jasny szary kwadrat: obiekt lub obszar o odbiorze negatywnym
 - kwadrat z 'S': oznaczenie miejsca widoku na mapie

