



Miejski Zarząd Dróg i Komunikacji

26-610 Radom, ul. Traugutta 30/30A

www.mzdik.pl

Radom, dnia 23.04.2019 r.

DZ.IV.4002.379.2019.BG

COMBO RADOM Sp. z o.o.
ul. Twarda 4/341
00-105 Warszawa

Odpowiadając na pismo, które wpłynęło dnia 26.03.2019r. Miejski Zarząd Dróg i Komunikacji w Radomiu informuje, że działka nr ewid. 5/9 zlokalizowana jest na wysokości istniejącej zatoki autobusowej przy ul. Malczewskiego.

Zgodnie z §55 Rozporządzenia Ministra Transportu i Gospodarki Morskiej z dnia 2 maja 1999r.-w sprawie warunków technicznych jakim powinny odpowiadać drogi publiczne i ich usytuowanie (Tekst jedn. Dz. U. z 29 stycznia 2016r., poz. 124 z późn. zm.), obsługa komunikacyjna inwestycji polegającej na budowie budynku mieszkalnego wielorodzinnego wraz z wyodrębnioną częścią usługowo-handlową i garażem podziemnym powinna się odbywać za pośrednictwem zjazdu publicznego. W myśl wyżej przywołanych przepisów zjazd publiczny to zjazd określony przez zarządcę drogi jako zjazd co najmniej do jednego obiektu, w którym prowadzona jest działalność gospodarcza lub działalność o charakterze publicznym. Wyjazd z drogi do obiektu i urządzenia obsługi uczestników ruchu i wjazd na drogę nie mogą być usytuowane w miejscach zagrażających bezpieczeństwu ruchu drogowego, a w szczególności w miejscu, w którym nie jest zapewniona wymagana widoczność wjazdu na drogę (§113 ust. 7 Rozporządzenia Ministra Transportu i Gospodarki Morskiej z dnia 2 maja 1999r.-w sprawie warunków technicznych jakim powinny odpowiadać drogi publiczne i ich usytuowanie -Tekst jedn. Dz. U. z 29 stycznia 2016r., poz. 124 z późn. zm.). Biorąc powyższe pod uwagę, ze względu na bezpieczeństwo ruchu drogowego nie jest możliwa obsługa komunikacyjna wnioskowanej inwestycji zjazdem publicznym z ulicy Malczewskiego, z uwagi na brak możliwości spełnienia warunków zawartych w §113 ust. 7 ww przepisów. Wskazane jest natomiast zaprojektowanie dojazdu do działki nr 5/9 poprzez istniejącą drogę wewnętrzną zlokalizowaną na działce nr. ewid. 3/3 a następnie poprzez działkę nr ewid. 16/6.

Niniejsze pismo ważne jest 3 lata od daty otrzymania.

Otrzymują:
 1.Adresat,
 2.A/a.

Z-ca DYREKTORA
Miejskiego Zarządu Dróg i Komunikacji
inż. Krzysztof Wólczyński

SEKRETARIAT

tel. 48 365-46-52
 fax 48 365-39-93
 fax 48 365-46-51 (automatyczny)
 e-mail: sekretariat@mzdik.pl

Dział Organizacyjno-Administracyjny

tel. 48 363-14-50 w. 111
 e-mail: kadry@mzdik.pl

Dział Inwestycji

tel. 48 365-30-43
 tel. 48 365-39-94
 e-mail: inwestycje@mzdik.pl

Dział Utrzymania

tel. 48 363-14-50 w. 116, 122
 e-mail: utrzymanie@mzdik.pl

Dział Inżynierii Ruchu

tel. 48 365-39-92
 tel. 48 363-14-50 w. 136
 e-mail: inzynieria@mzdik.pl

Dział Czystości i Zieleni

(ul. Szewska 10 - czystość)
 tel. 48 386-91-65
 e-mail: czystosczieleni@mzdik.pl
 (ul. Moniuszki 5 - zieleni)
 tel. 48 363-23-06 w. 25
 e-mail: czystosczieleni@mzdik.pl

Dział Dokumentacji i Mostów

tel. 48 363-14-50 w. 126, 134
 e-mail: mosty@mzdik.pl

Dział Zarządzania Pasem Drogowym

tel. 48 365-48-47
 e-mail: ochronaalic@mzdik.pl

Dział Oświetlenia

(ul. Moniuszki 5)
 tel. 48 363-23-06 w. 31, 32
 e-mail: oswietlenie@mzdik.pl

Dział Przewozów Pasażerskich

(ul. Moniuszki 5)
 tel. 48 365-51-93
 tel. 48 363-14-53
 fax 48 363-14-51 (automatyczny)
 e-mail: komunikacja@mzdik.pl

Dział Taryfowo-Biletowy

tel. 48 363-14-50 w. 115, 120
 e-mail: biletowy@mzdik.pl

Dział Zamówień

tel. 48 363-14-50 w. 129, 137
 e-mail: mzdik@mzdik.pl

Dział Księgowości

tel. 48 363-14-50 w. 112, 117
 e-mail: ksiegowosc@mzdik.pl

Dział Windykacji

(ul. Szewska 10)
 tel. 48 386-91-64
 fax 48 386-90-37
 e-mail: windykacja@mzdik.pl

Dział Informatyczny


tel. 48 363-14-50 w. 143
 e-mail: info@mzdik.pl

Dział Obsługi Strefy Płatnego

Parkowania Niestrzeżonego
 (ul. Szewska 10)
 tel. 48 386-90-39
 tel. 48 386-90-40
 e-mail: biurospn@mzdik.pl

Laboratorium Drogowe

tel. 48 363-14-50 w. 135
 e-mail: laboratorium@mzdik.pl

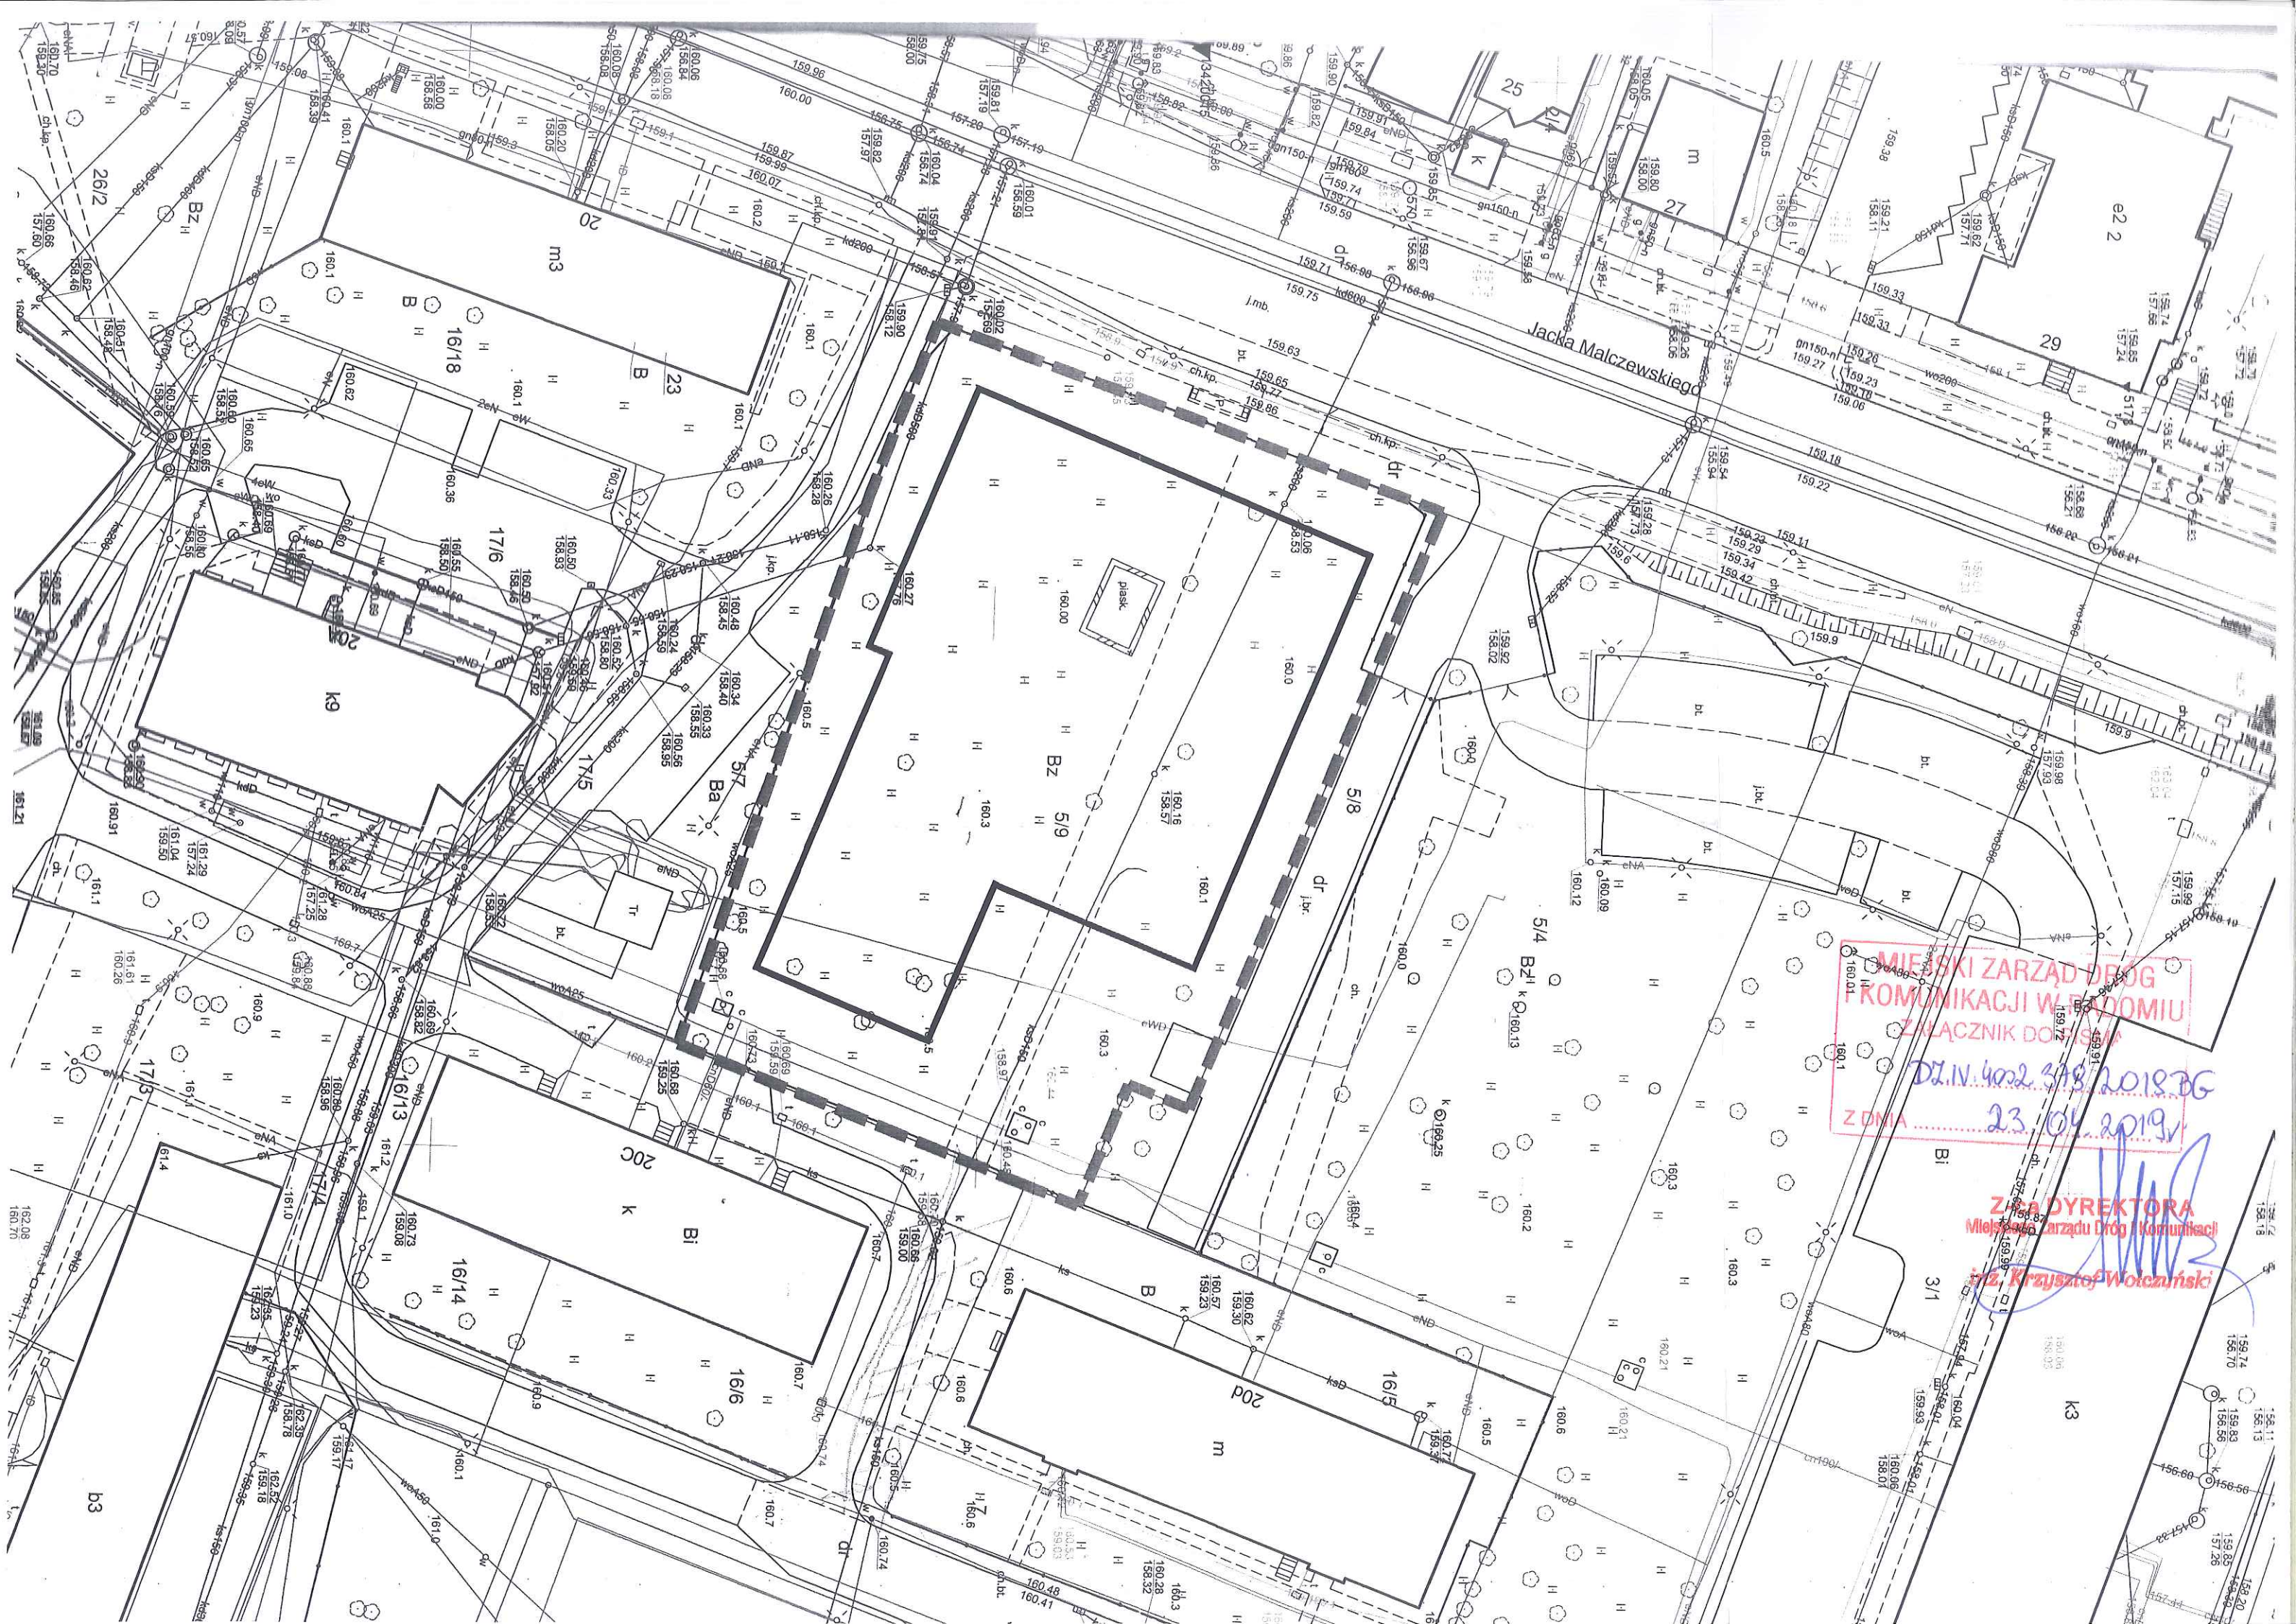

MIEJSKI ZARZĄD DRÓG
KOMUNIKACJI WŁASZCZCIE
ZŁĄCZNIK DO SIWA
Dz.N. 402 348 2018 BG
ZDMA 23.10.2019

Zł. DYREKTORA
Miejskiego Zarządu Dróg i Komunikacji
mgr. Krzysztof Wolczyński